



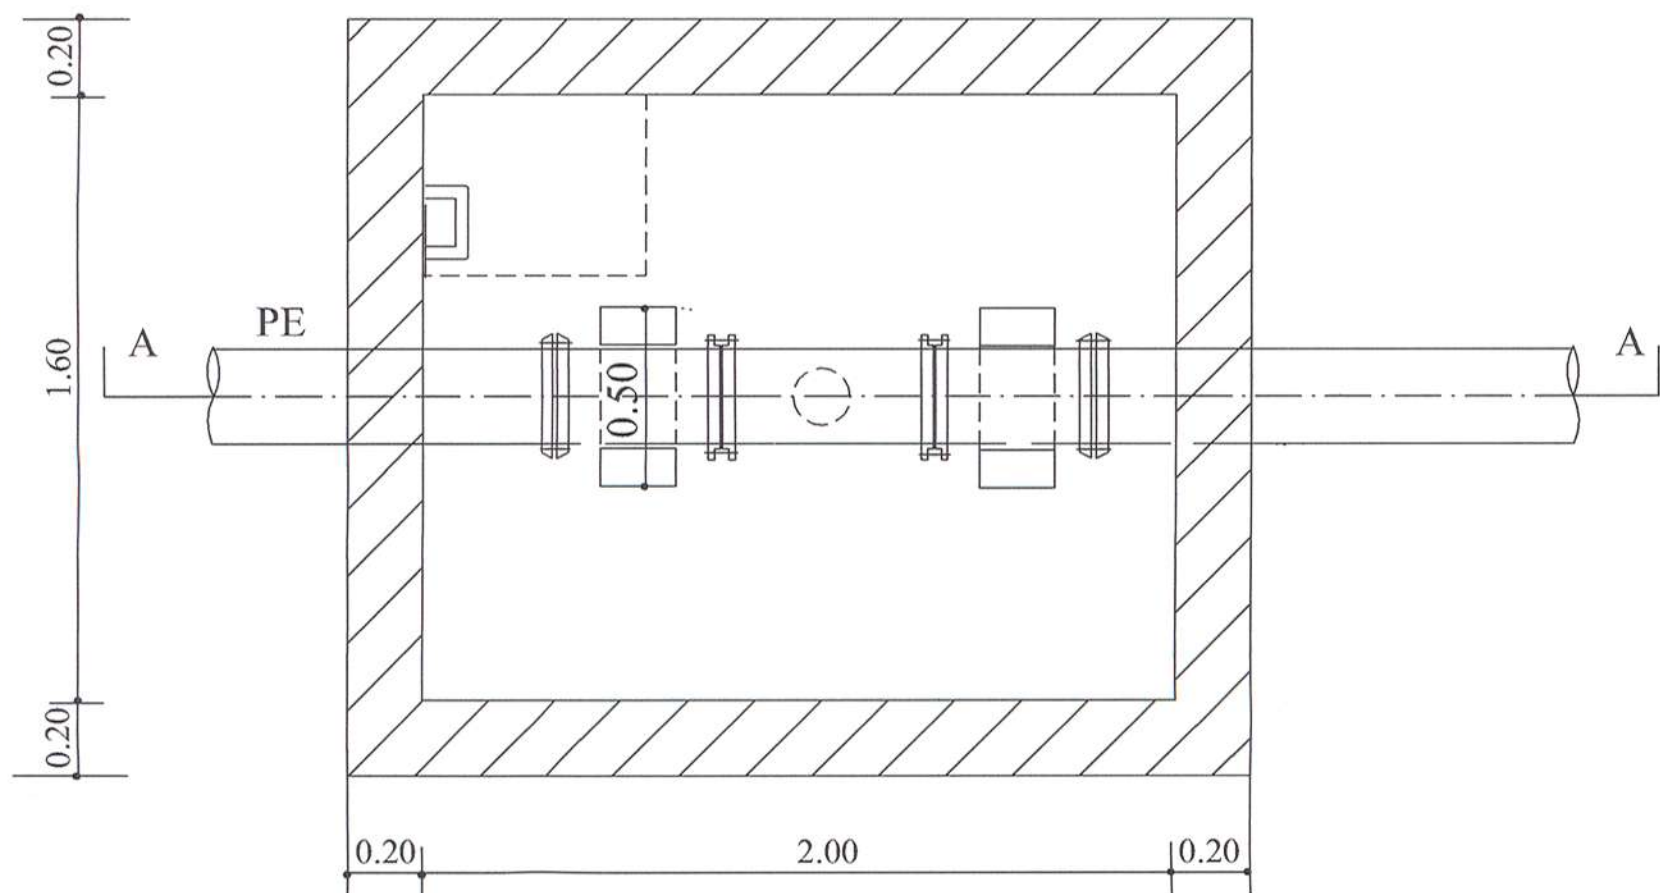


ΚΑΤΟΥΨΗ

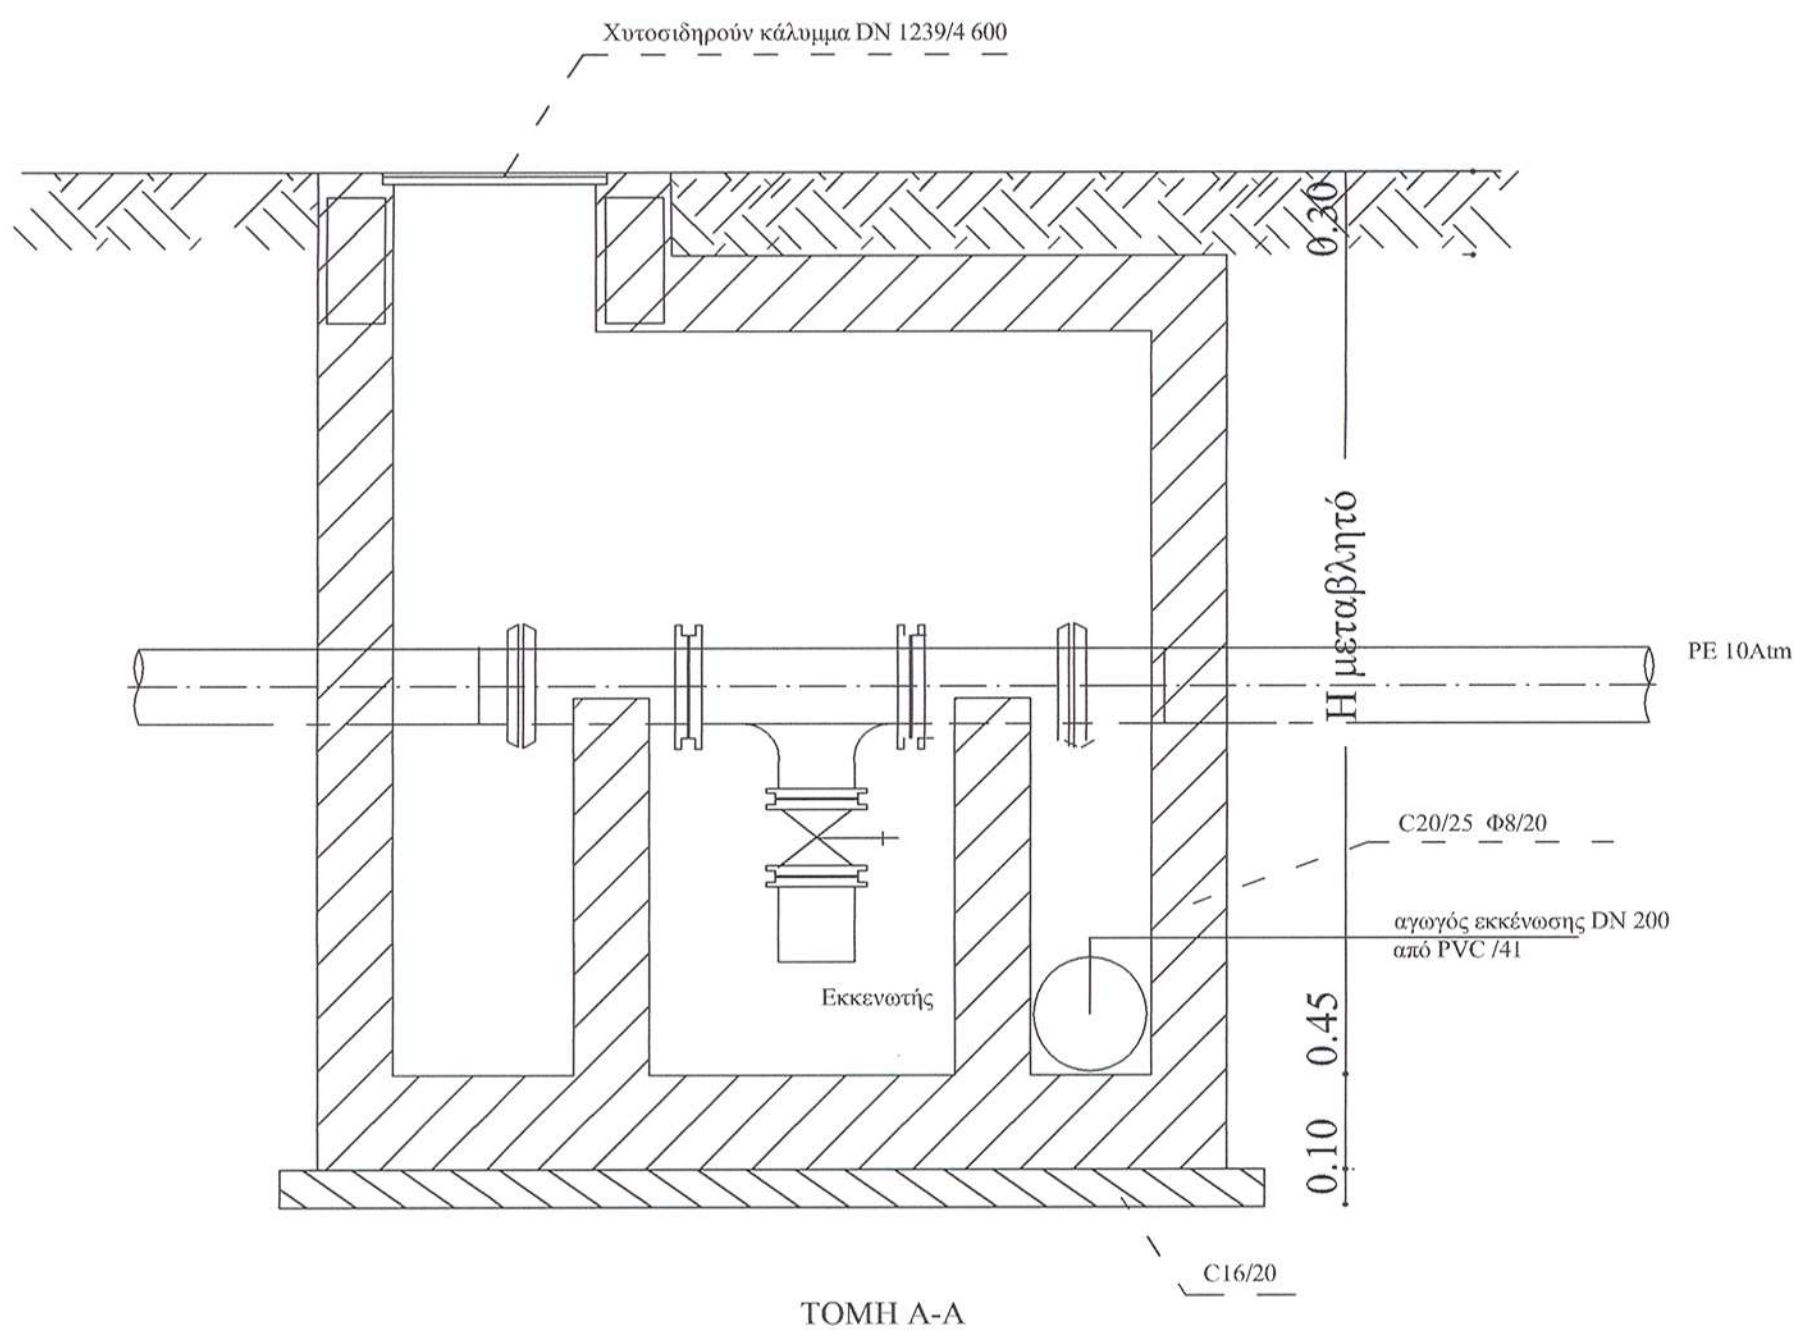

ΤΟΜΗ Α-Α

ΣΥΝΔΕΣΜΟΛΟΓΙΑ ΕΚΚΕΝΩΤΟΥ

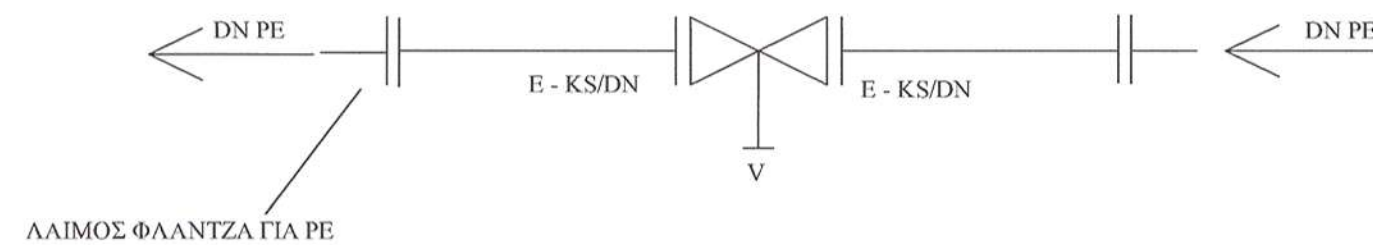

ΓΙΑ	DN 100	V100
ΓΙΑ	DN 140	V140

ΕΛΛΗΝΙΚΗ ΔΗΜΟΚΡΑΤΙΑ
ΠΕΡΙΦΕΡΕΙΑ ΚΕΝΤΡΙΚΗΣ ΜΑΚΕΔΟΝΙΑΣ
ΔΗΜΟΣ ΝΙΓΡΙΤΑΣ

ΕΚΣΥΓΧΡΟΝΙΣΜΟΣ ΔΙΚΤΥΩΝ ΥΔΡΕΥΣΗΣ Δ.Δ. ΝΙΓΡΙΤΑΣ - Δ.Δ. ΤΕΡΠΙΝΗΣ
ΚΑΙ ΕΞΥΓΙΑΝΤΙΚΩΝ ΕΡΓΩΝ Δ.Δ. ΦΛΑΜΠΟΥΡΟΥ

ΕΚΣΥΓΧΡΟΝΙΣΜΟΣ ΔΙΚΤΥΩΝ ΥΔΡΕΥΣΗΣ Δ.Δ. ΝΙΓΡΙΤΑΣ (ΤΟΜΕΑΣ Β)

ΘΕΜΑ ΣΧΕΔΙΟΥ:
ΤΥΠΙΚΟ ΦΡΕΑΤΙΟ ΕΚΚΕΝΩΤΟΥ
ΚΑΤΟΥΨΗ - ΤΟΜΗ

ΚΛΙΜΑΚΑ: 1/20

ΑΡ. ΣΧΕΔΙΟΥ: 10

ΜΕΛΕΤΗΤΗΣ:
Β. ΜΑΛΙΩΚΑΣ & ΣΥΝΕΡΓΑΤΕΣ Ε.Π.Ε.
Σ. ΝΑΙΔΟΣ ΚΑΙ ΣΥΝΕΡΓΑΤΕΣ ΣΥΜΒΟΥΛΟΙ ΜΗΧΑΝΙΚΟΙ Ε.Π.Ε.
ΠΑΝΤΕΛΗΣ ΑΘΑΝΑΣΙΟΣ

ΚΑΙ Β. ΜΑΛΙΩΚΑΣ & ΣΥΝΕΡΓΑΤΕΣ Ε.Π.Ε. ΚΑΙ
Σ. ΝΑΙΔΟΣ ΚΑΙ ΣΥΝΕΡΓΑΤΕΣ ΣΥΜΒΟΥΛΟΙ ΜΗΧΑΝΙΚΟΙ Ε.Π.Ε.
ΠΑΝΤΕΛΗΣ ΑΘΑΝΑΣΙΟΣ
ΑΦΜ: 899115621 - ΔΟΥ: Η' ΕΣ/ΝΙΚΗΣ

ΝΟΕΜΒΡΙΟΣ 2005

ΗΜΕΡΟΜΗΝΙΑ

ΥΠΟΓΡΑΦΗ

ΓΙΑ ΤΗΝ
ΥΠΗΡΕΣΙΑ

Ο ΕΠΙΒΛΕΠΩΝ
ΤΗΣ ΜΕΛΕΤΗΣ

14-8-2006

ΕΥΦΡΟΣΥΝΗ ΧΑΤΗΛΗΤΡΙΑΔΟΥ,
ΠΟΛΙΤΙΚΟΣ ΜΗΧΑΝΙΚΟΣ

Ο ΠΡΟΪΣΤΑΜΕΝΟΣ

ΘΕΩΡΗΘΗΚΕ

Ακριβές αντίγραφο
εκ της υπογραφείσας
πλήρους σειράς