


ΕΛΛΗΝΙΚΗ ΔΗΜΟΚΡΑΤΙΑ ΠΕΡΙΦΕΡΕΙΑ ΚΕΝΤΡΙΚΗΣ ΜΑΚΕΔΟΝΙΑΣ ΔΗΜΟΣ ΝΙΓΡΙΤΑΣ			
ΕΚΣΥΓΧΡΟΝΙΣΜΟΣ ΔΙΚΤΥΩΝ ΥΔΡΕΥΣΗΣ Δ.Δ. ΝΙΓΡΙΤΑΣ - Δ.Δ. ΤΕΡΠΙΝΗΣ ΚΑΙ ΕΞΥΓΙΑΝΤΙΚΩΝ ΕΡΓΩΝ Δ.Δ. ΦΛΑΜΠΟΥΡΟΥ			
ΕΚΣΥΓΧΡΟΝΙΣΜΟΣ ΔΙΚΤΥΩΝ ΥΔΡΕΥΣΗΣ Δ.Δ. ΝΙΓΡΙΤΑΣ (ΤΟΜΕΑΣ Β)			
ΘΕΜΑ ΣΧΕΔΙΟΥ: ΤΥΠΙΚΗ ΔΙΑΤΑΞΗ ΠΥΡΟΣΒΕΣΤΙΚΟΥ ΚΡΟΥΝΟΥ			
ΚΛΙΜΑΚΑ: 1/20		ΑΡ. ΣΧΕΔΙΟΥ: 11	
ΜΕΛΕΤΗΤΗΣ: Β. ΜΑΛΙΩΚΑΣ & ΣΥΝΕΡΓΑΤΕΣ Ε.Π.Ε. Σ. ΝΑΪΔΟΣ ΚΑΙ ΣΥΝΕΡΓΑΤΕΣ ΣΥΜΒΟΥΛΟΙ ΜΗΧΑΝΙΚΟΙ Ε.Π.Ε. ΠΑΝΤΕΛΗΣ ΑΘΑΝΑΣΙΟΣ Κ/ΕΙΑ Β. ΜΑΛΙΩΚΑΣ & ΣΥΝ. ΕΠΕ - Σ. ΝΑΪΔΟΣ ΚΑΙ ΣΥΝ. ΣΥΜΒΟΥΛΟΙ ΜΗΧΑΝΙΚΟΙ Ε.Ε.- ΠΑΝΤΕΛΗΣ ΑΘΑΝΑΣΙΟΣ ΕΚΣΥΓΧΡΟΝΙΣΜΟΣ ΔΙΚΤΥΩΝ ΥΔΡΕΥΣΗΣ Δ.Δ. ΝΙΓΡΙΤΑΣ - Δ.Δ. ΤΕΡΠΙΝΗΣ ΚΑΙ ΕΞΥΓΙΑΝΤΙΚΩΝ ΕΡΓΩΝ Δ.Δ. ΦΛΑΜΠΟΥΡΟΥ ΔΗΜΟΥ ΝΙΓΡΙΤΑΣ Γ. ΠΑΠΑΝΔΡΕΟΥ 18 - 546 45 ΘΕΣ/ΝΙΚΗ ΑΦΜ: 999115001 - ΔΟΥ: Η' ΘΕΣ/ΝΙΚΗΣ			
ΝΟΕΜΒΡΙΟΣ 2005		ΗΜΕΡΟΜΗΝΙΑ	ΥΠΟΓΡΑΦΗ
ΓΙΑ ΤΗΝ ΥΠΗΡΕΣΙΑ	Ο ΕΠΙΒΛΕΠΩΝ ΤΗΣ ΜΕΛΕΤΗΣ	ΗΛΕΓΧΘΗ 14-8-2006	ΕΥΦΡΟΣΥΝΗ Χ' ΔΗΜΗΤΡΙΑΔΟΥ ΠΟΛΙΤΙΚΟΣ ΜΗΧΑΝΙΚΟΣ
	Ο ΠΡΟΪΣΤΑΜΕΝΟΣ	ΘΕΩΡΗΘΗΚΕ	Ακριβές αντίγραφο εκ της υπογραφείσας πλήρους σειράς

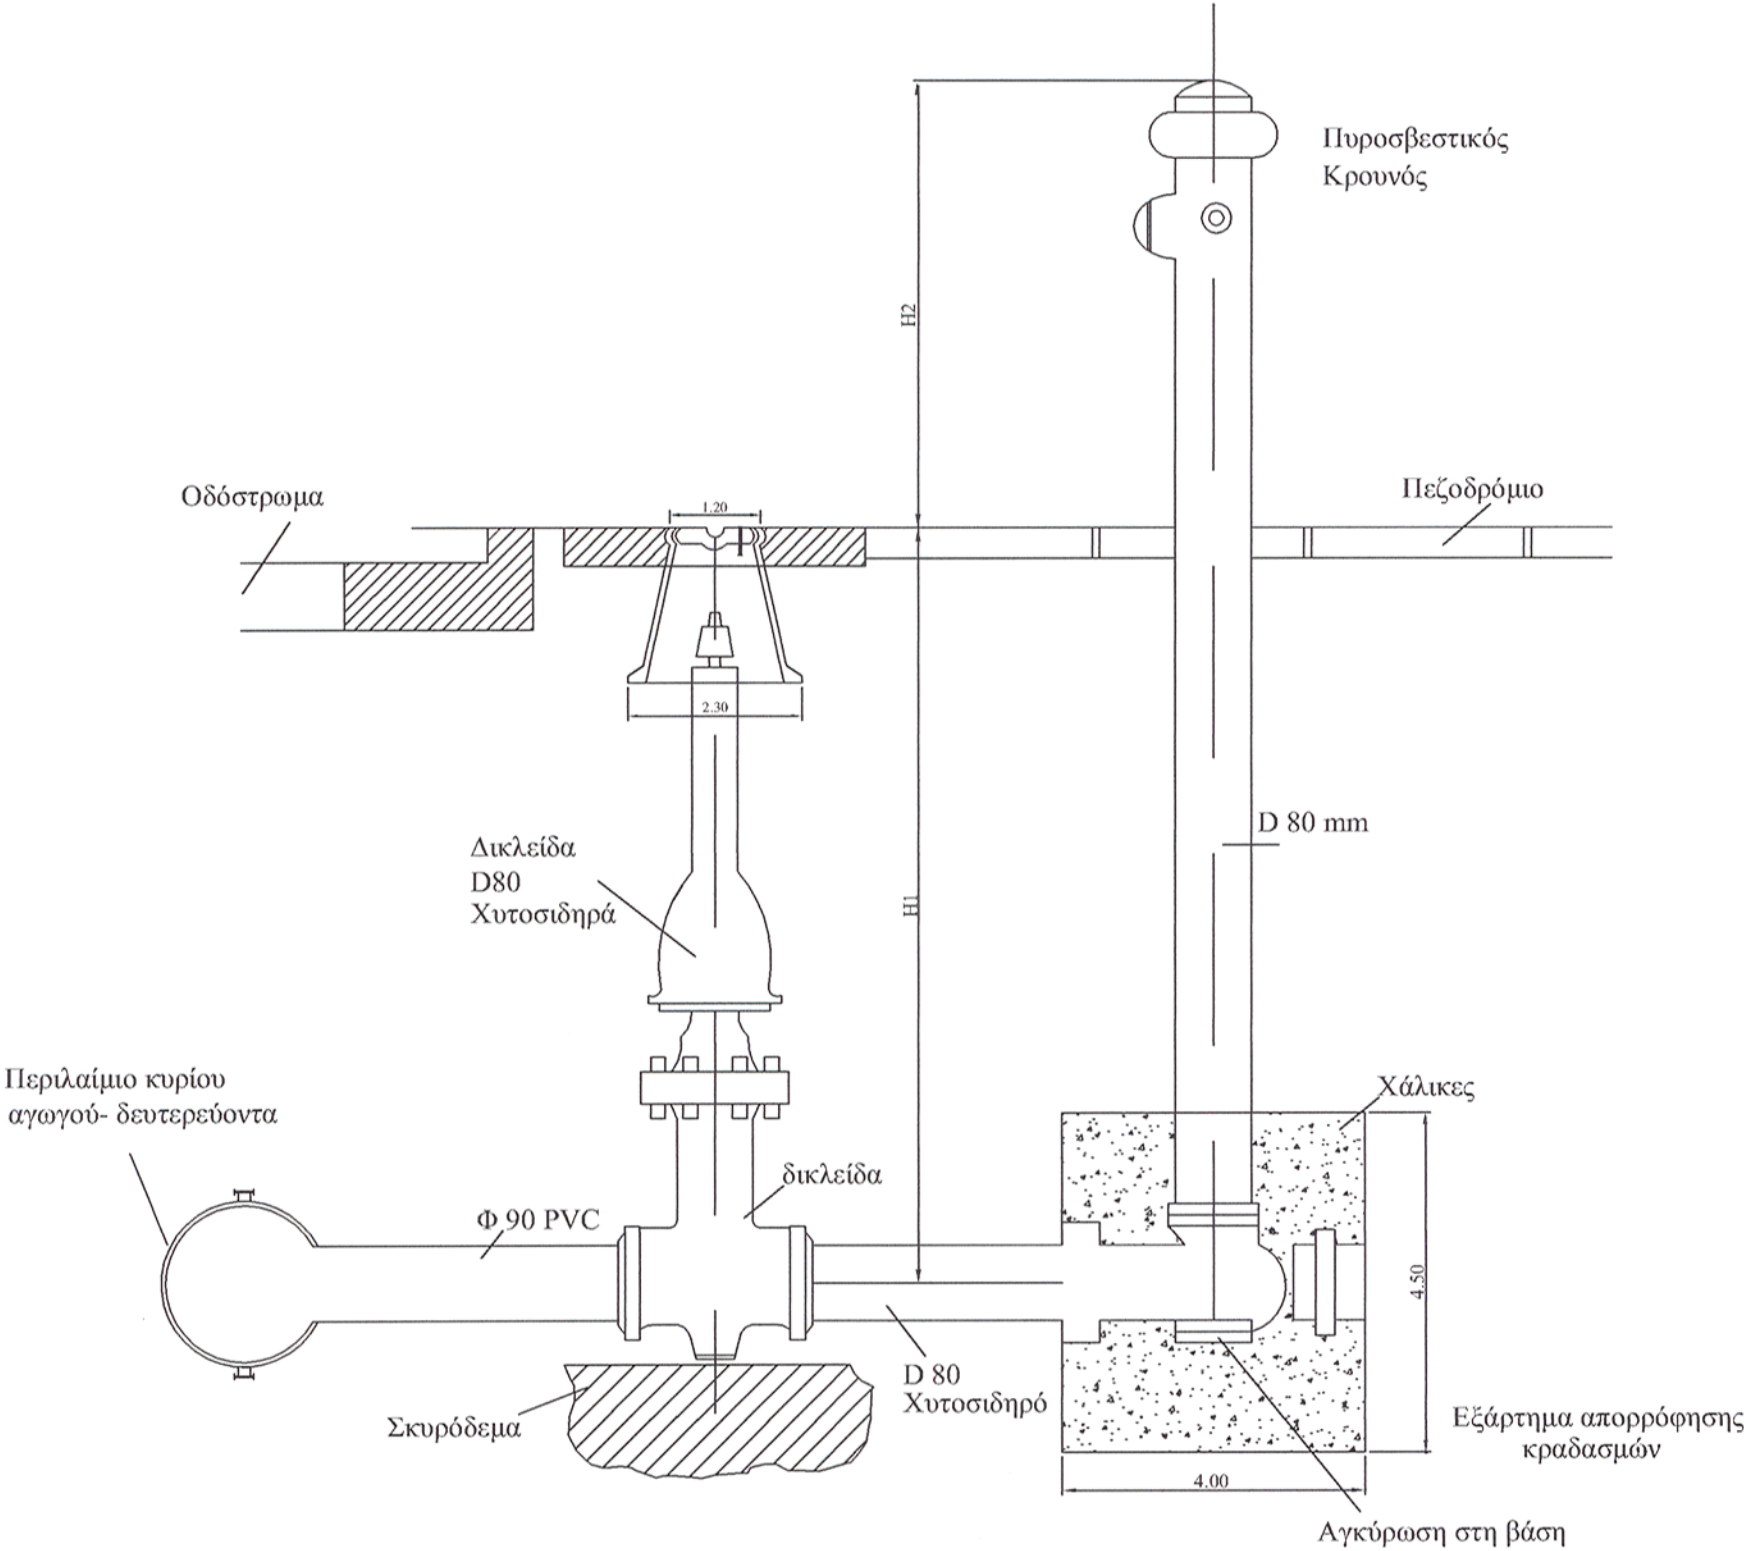

ΛΕΠΤΟΜΕΡΕΙΑ ΔΙΑΤΑΞΗΣ ΣΤΟΜΙΟΥ
ΠΥΡΚΑΪΑΣ