ΕΛΛΗΝΙΚΗ ΔΗΜΟΚΡΑΤΙΑ
ΠΕΡΙΦΕΡΕΙΑ ΚΕΝΤΡΙΚΗΣ ΜΑΚΕΔΟΝΙΑΣ
ΔΗΜΟΣ ΝΙΓΡΙΤΑΣ

ΕΚΣΥΓΧΡΟΝΙΣΜΟΣ ΔΙΚΤΥΩΝ ΥΔΡΕΥΣΗΣ Δ.Δ. ΝΙΓΡΙΤΑΣ - Δ.Δ. ΤΕΡΠΝΗΣ
ΚΑΙ ΕΕΥΓΙΑΝΤΙΚΩΝ ΕΡΓΩΝ Δ.Δ. ΦΛΑΜΠΟΥΡΟΥ ΔΗΜΟΥ ΝΙΓΡΙΤΑΣ

ΕΚΣΥΓΧΡΟΝΙΣΜΟΣ ΔΙΚΤΥΩΝ ΥΔΡΕΥΣΗΣ Δ.Δ. ΝΙΓΡΙΤΑΣ (ΤΟΜΕΑΣ Β)

ΘΕΜΑ ΣΧΕΔΙΟΥ:

ΜΗΚΟΤΟΜΕΣ ΤΩΝ ΑΓΩΓΩΝ ΥΔΡΕΥΣΗΣ

157,158,159,161,160,165,166,181,192,194,206,231,232,233,234,235,238,236,237,242,243,244,245,248,252,254,
265,263,269,266,267,285,286,287,288,389,290,291,292,293,294,295,296,297,298,299,304,303,345,300,301,302,
316,359,360,385,386,387,440,441,379,380,381,382,384,383,412,409,407,439,443,392,396,438,397,398,399,400,
425,428,430,431,423,421,420,416,415,413,414,401,429,403,410,408,411,417,418,422,424,419,442,434,426,427,
4

ΚΛΙΜΑΚΑ Y'ΨΩΝ: 1/100
ΚΛΙΜΑΚΑ ΜΗΚΩΝ: 1/1.000

ΑΡ. ΣΧΕΔΙΟΥ: 4.3

ΜΕΛΕΤΗΤΗΣ:
Β. ΜΑΛΙΟΚΑΣ & ΣΥΝΕΡΓΑΤΕΣ Ε.Π.Ε.
Σ. ΝΑΙΔΟΣ ΚΑΙ ΣΥΝΕΡΓΑΤΕΣ ΣΥΜΒΟΥΛΟΙ ΜΗΧΑΝΙΚΟΙ Ε.Π.Ε.
ΠΑΝΤΕΝΗΣ ΑΘΑΝΑΣΙΟΣ

Ε.Π.Ε. ΜΑΛΙΟΚΑΣ Β. ΠΑΝΤΕΝΗΣ Α. ΚΑΛΟΣ ΚΑΙ ΣΥΝΕΡΓΑΤΕΣ ΣΥΜΒΟΥΛΟΙ ΜΗΧΑΝΙΚΟΙ
ΑΡΙΣΤΟΤΕΛΟΥΣ 2 & ΚΑΡΑΟΛΗ ΔΗΜΗΤΡΙΟΥ 46 ΘΕΣΣΑΛΟΝΙΚΗ
ΑΦΜ 094 118481 - ΤΗλ. 2310 - 8828,8828
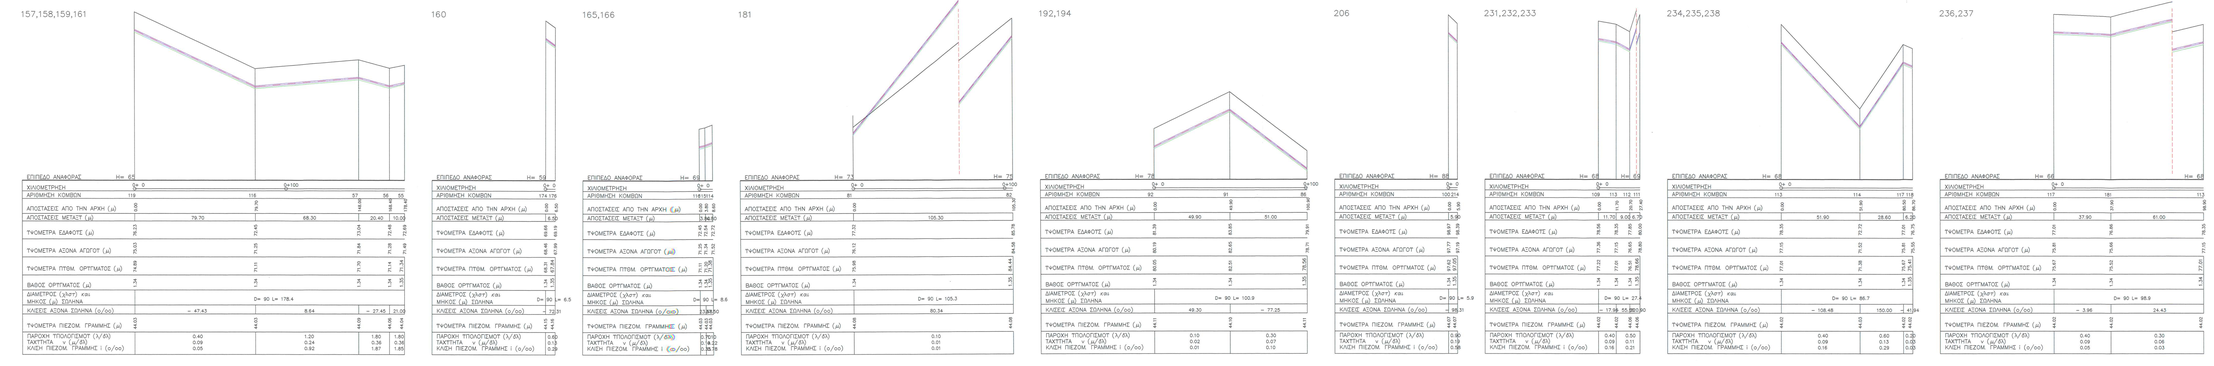
ΝΟΕΜΒΡΙΟΣ 2005		ΗΜΕΡΟΜΗΝΙΑ	ΥΠΟΓΡΑΦΗ
ΓΙΑ ΤΗΝ ΥΠΗΡΕΣΙΑ	Ο ΕΠΙΒΛΕΠΩΝ ΤΗΣ ΜΕΛΕΤΗΣ	Η Λ Ε Γ Χ Θ Η 14.2.2006	ΕΤΑΙΡΕΙΑ Σ. ΝΑΙΔΟΣ ΚΑΙ ΣΥΝΕΡΓΑΤΕΣ ΣΥΜΒΟΥΛΟΙ ΜΗΧΑΝΙΚΟΙ Ε.Π.Ε.
	Ο ΠΡΟΪΣΤΑΜΕΝΟΣ	ΘΕΩΡΗΘΗΚΕ	Ακριβές αντίγραφο εκ της υπογραφείσας πάγκας σχεδίου