

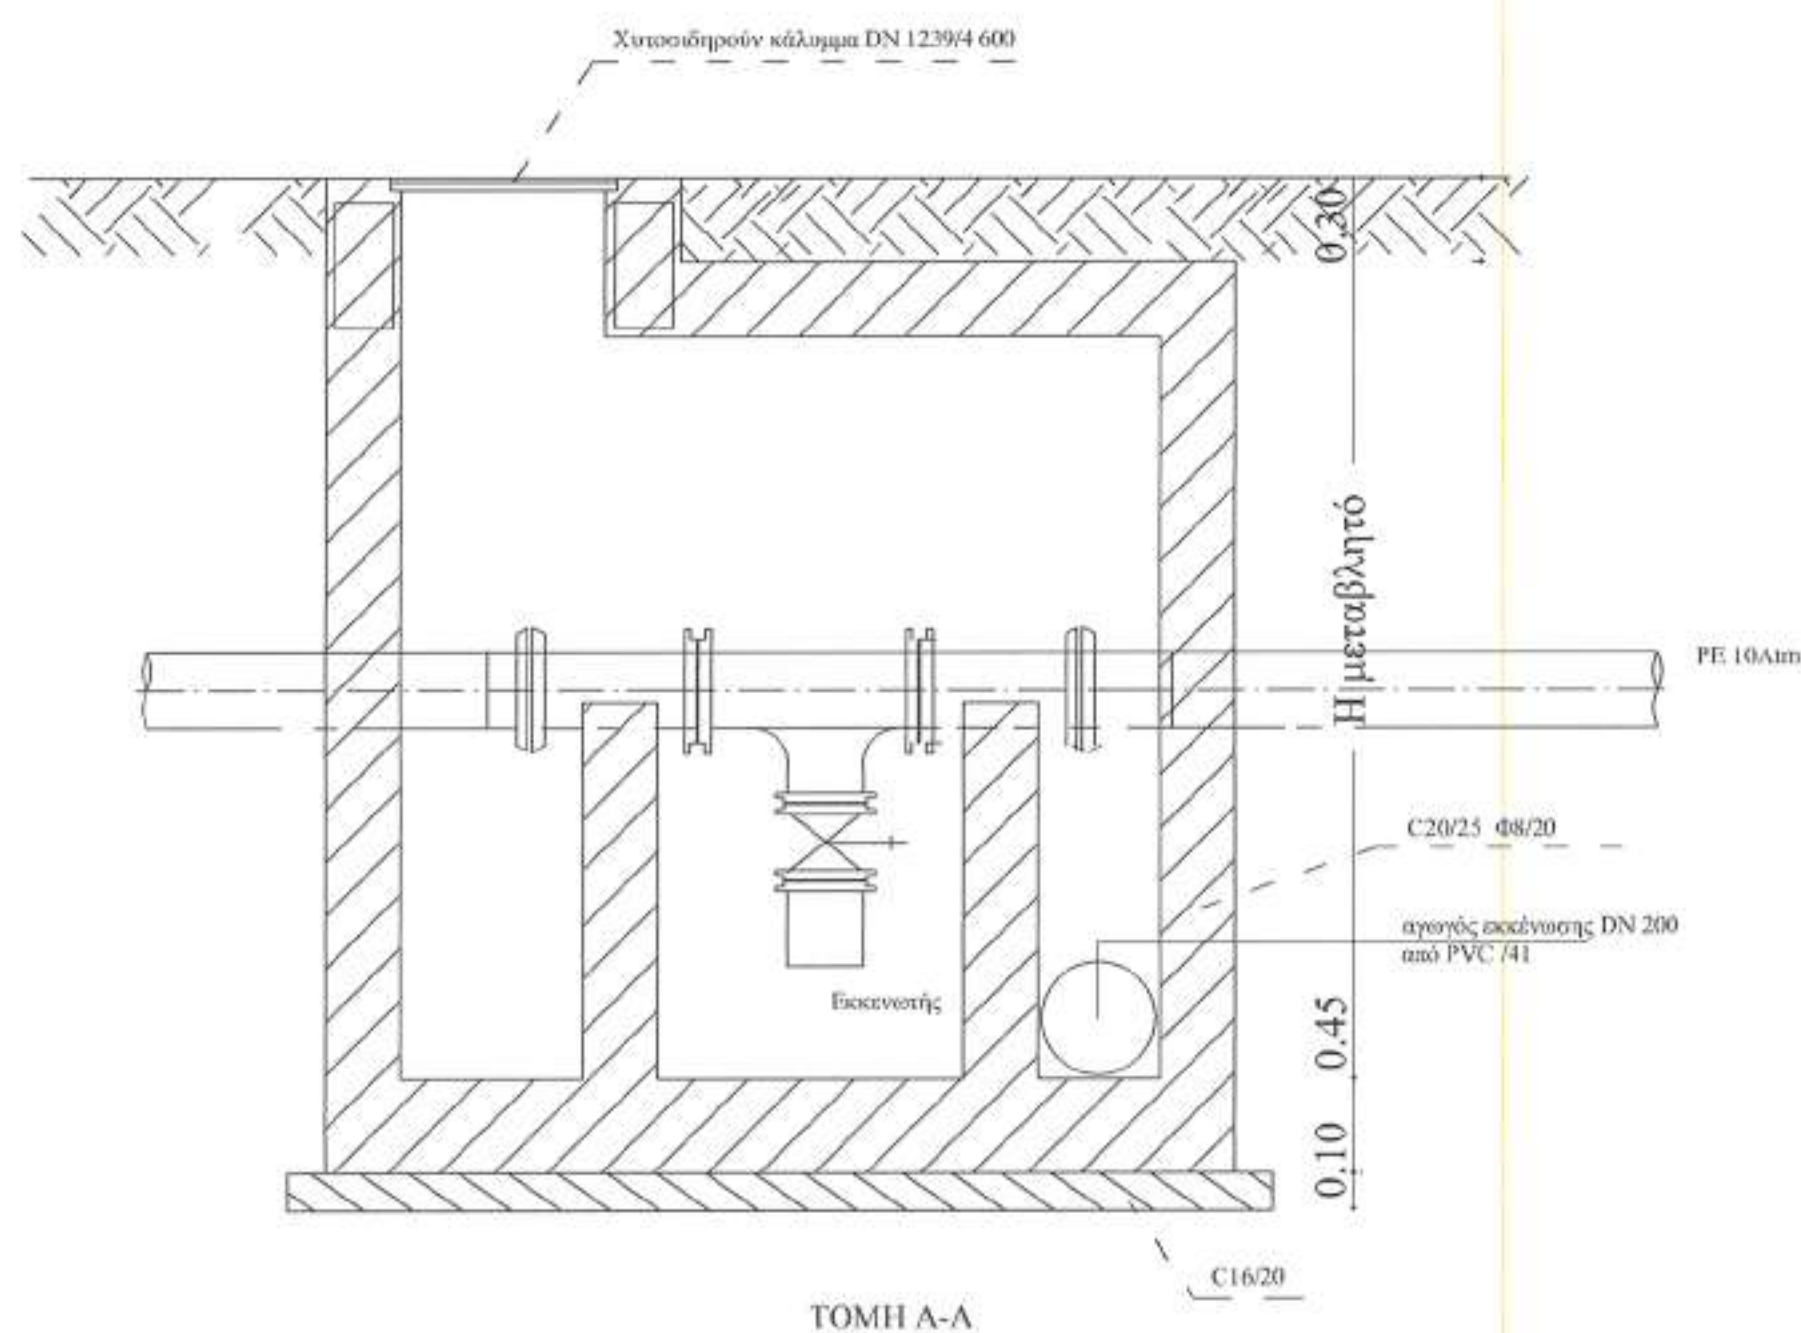


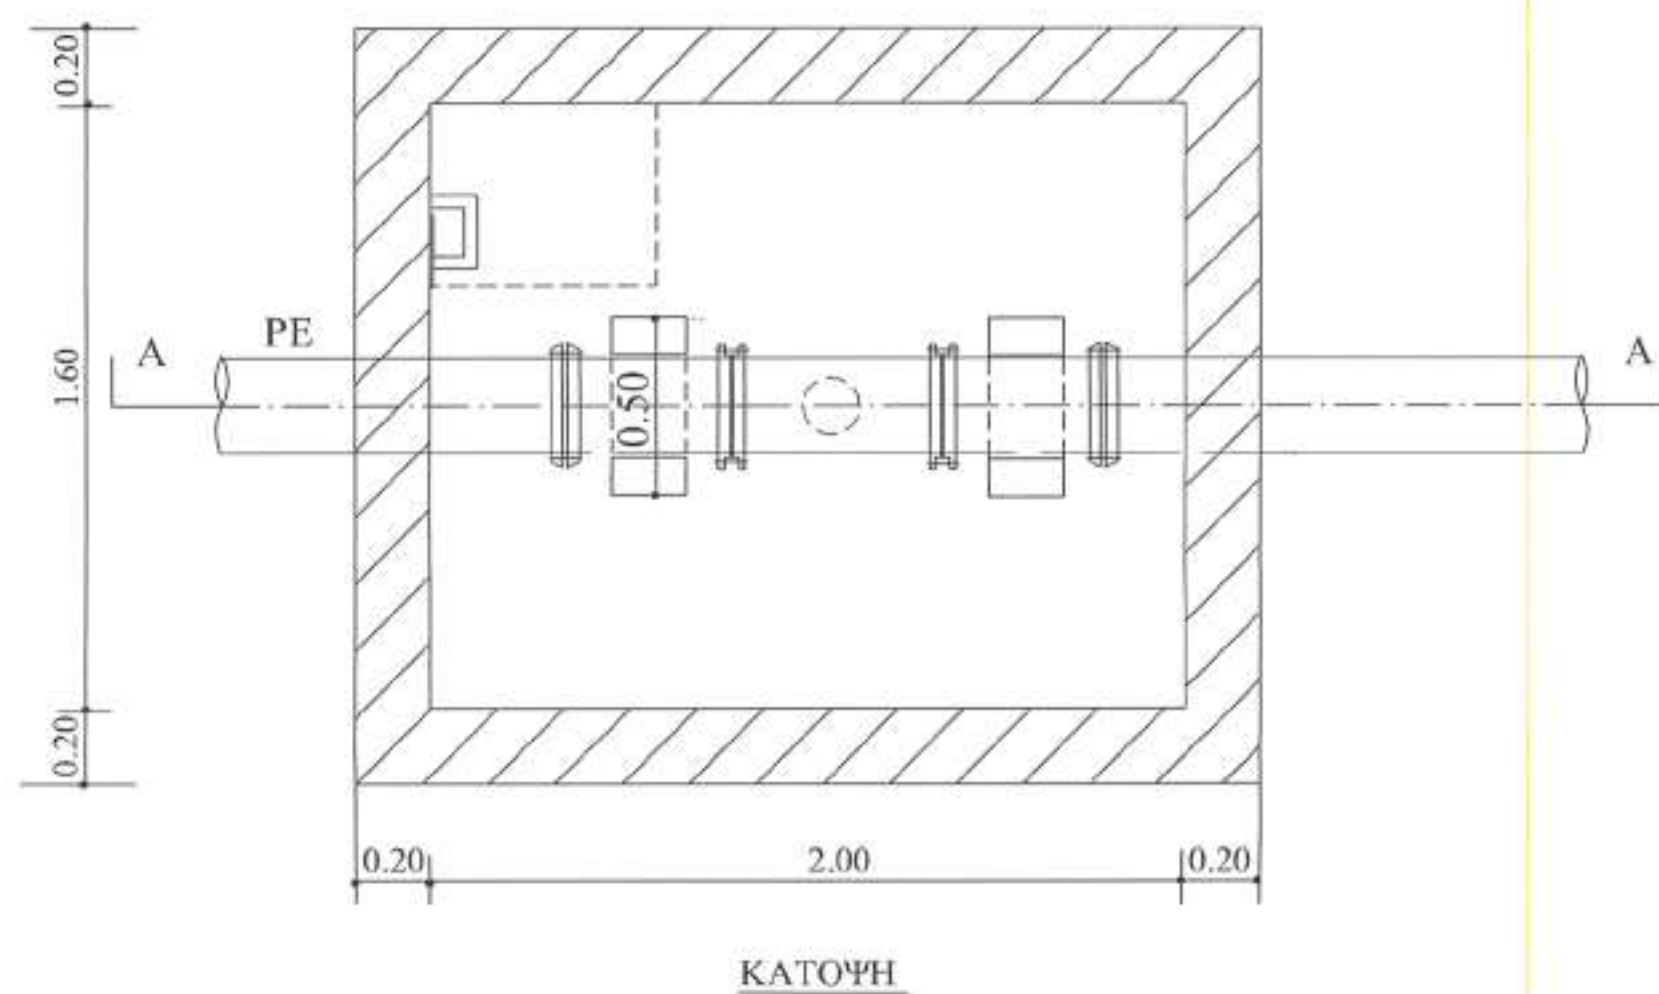

ΣΥΝΔΕΣΜΟΛΟΓΙΑ ΕΚΚΕΝΩΤΟΥ

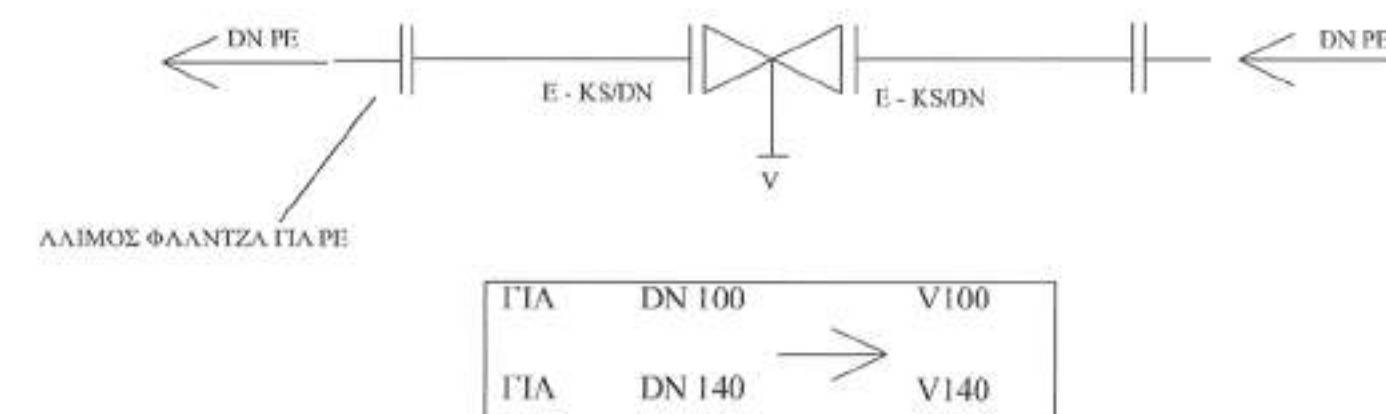

ΕΛΛΗΝΙΚΗ ΔΗΜΟΚΡΑΤΙΑ
ΠΕΡΙΦΕΡΕΙΑ ΚΕΝΤΡΙΚΗΣ ΜΑΚΕΔΟΝΙΑΣ
ΔΗΜΟΣ ΝΙΓΡΙΤΑΣ

ΕΚΣΥΓΧΡΟΝΙΣΜΟΣ ΔΙΚΤΥΩΝ ΥΔΡΕΥΣΗΣ Δ.Δ. ΝΙΓΡΙΤΑΣ - Δ.Δ. ΤΕΡΠΙΝΗΣ
ΚΑΙ ΕΞΥΓΙΑΝΤΙΚΩΝ ΕΡΓΩΝ Δ.Δ. ΦΛΑΜΠΟΥΡΟΥ

ΕΚΣΥΓΧΡΟΝΙΣΜΟΣ ΔΙΚΤΥΩΝ ΥΔΡΕΥΣΗΣ Δ.Δ. ΝΙΓΡΙΤΑΣ (ΤΟΜΕΑΣ C)

ΘΕΜΑ ΣΧΕΔΙΟΥ:
ΤΥΠΙΚΟ ΦΡΕΑΤΙΟ ΕΚΚΕΝΩΤΟΥ
ΚΑΤΟΨΗ - ΤΟΜΗ

ΚΛΙΜΑΚΑ: 1/20

ΑΡ. ΣΧΕΔΙΟΥ: 10

ΜΕΛΕΤΗΤΗΣ:
Β. ΜΑΛΙΩΚΑΣ & ΣΥΝΕΡΓΑΤΕΣ Ε.Π.Ε.
Σ. ΝΑΙΔΟΣ ΚΑΙ ΣΥΝΕΡΓΑΤΕΣ ΣΥΜΒΟΥΛΟΙ ΜΗΧΑΝΙΚΟΙ Ε.Ε.
ΠΑΝΤΕΛΗΣ ΑΘΑΝΑΣΙΟΣ

ΝΟΕΜΒΡΙΟΣ 2005

ΗΜΕΡΟΜΗΝΙΑ

ΥΠΟΓΡΑΦΗ

ΓΙΑ ΤΗΝ
ΥΠΗΡΕΣΙΑ

Ο ΕΠΙΒΛΕΠΩΝ
ΤΗΣ ΜΕΛΕΤΗΣ

ΗΛΕΓΧΘΗ

14-8-2006

ΕΥΦΡΑΣΙΑ Χ. ΔΗΜΗΤΡΙΑΔΟΥ
ΠΟΛΙΤΙΚΟΣ ΜΗΧΑΝΙΚΟΣ

Ο ΠΡΟΪΣΤΑΜΕΝΟΣ

ΘΕΩΡΗΘΗΚΕ

Ακριβές αντίγραφο
εκ της υπογραφείσας
πλήρους σειράς