
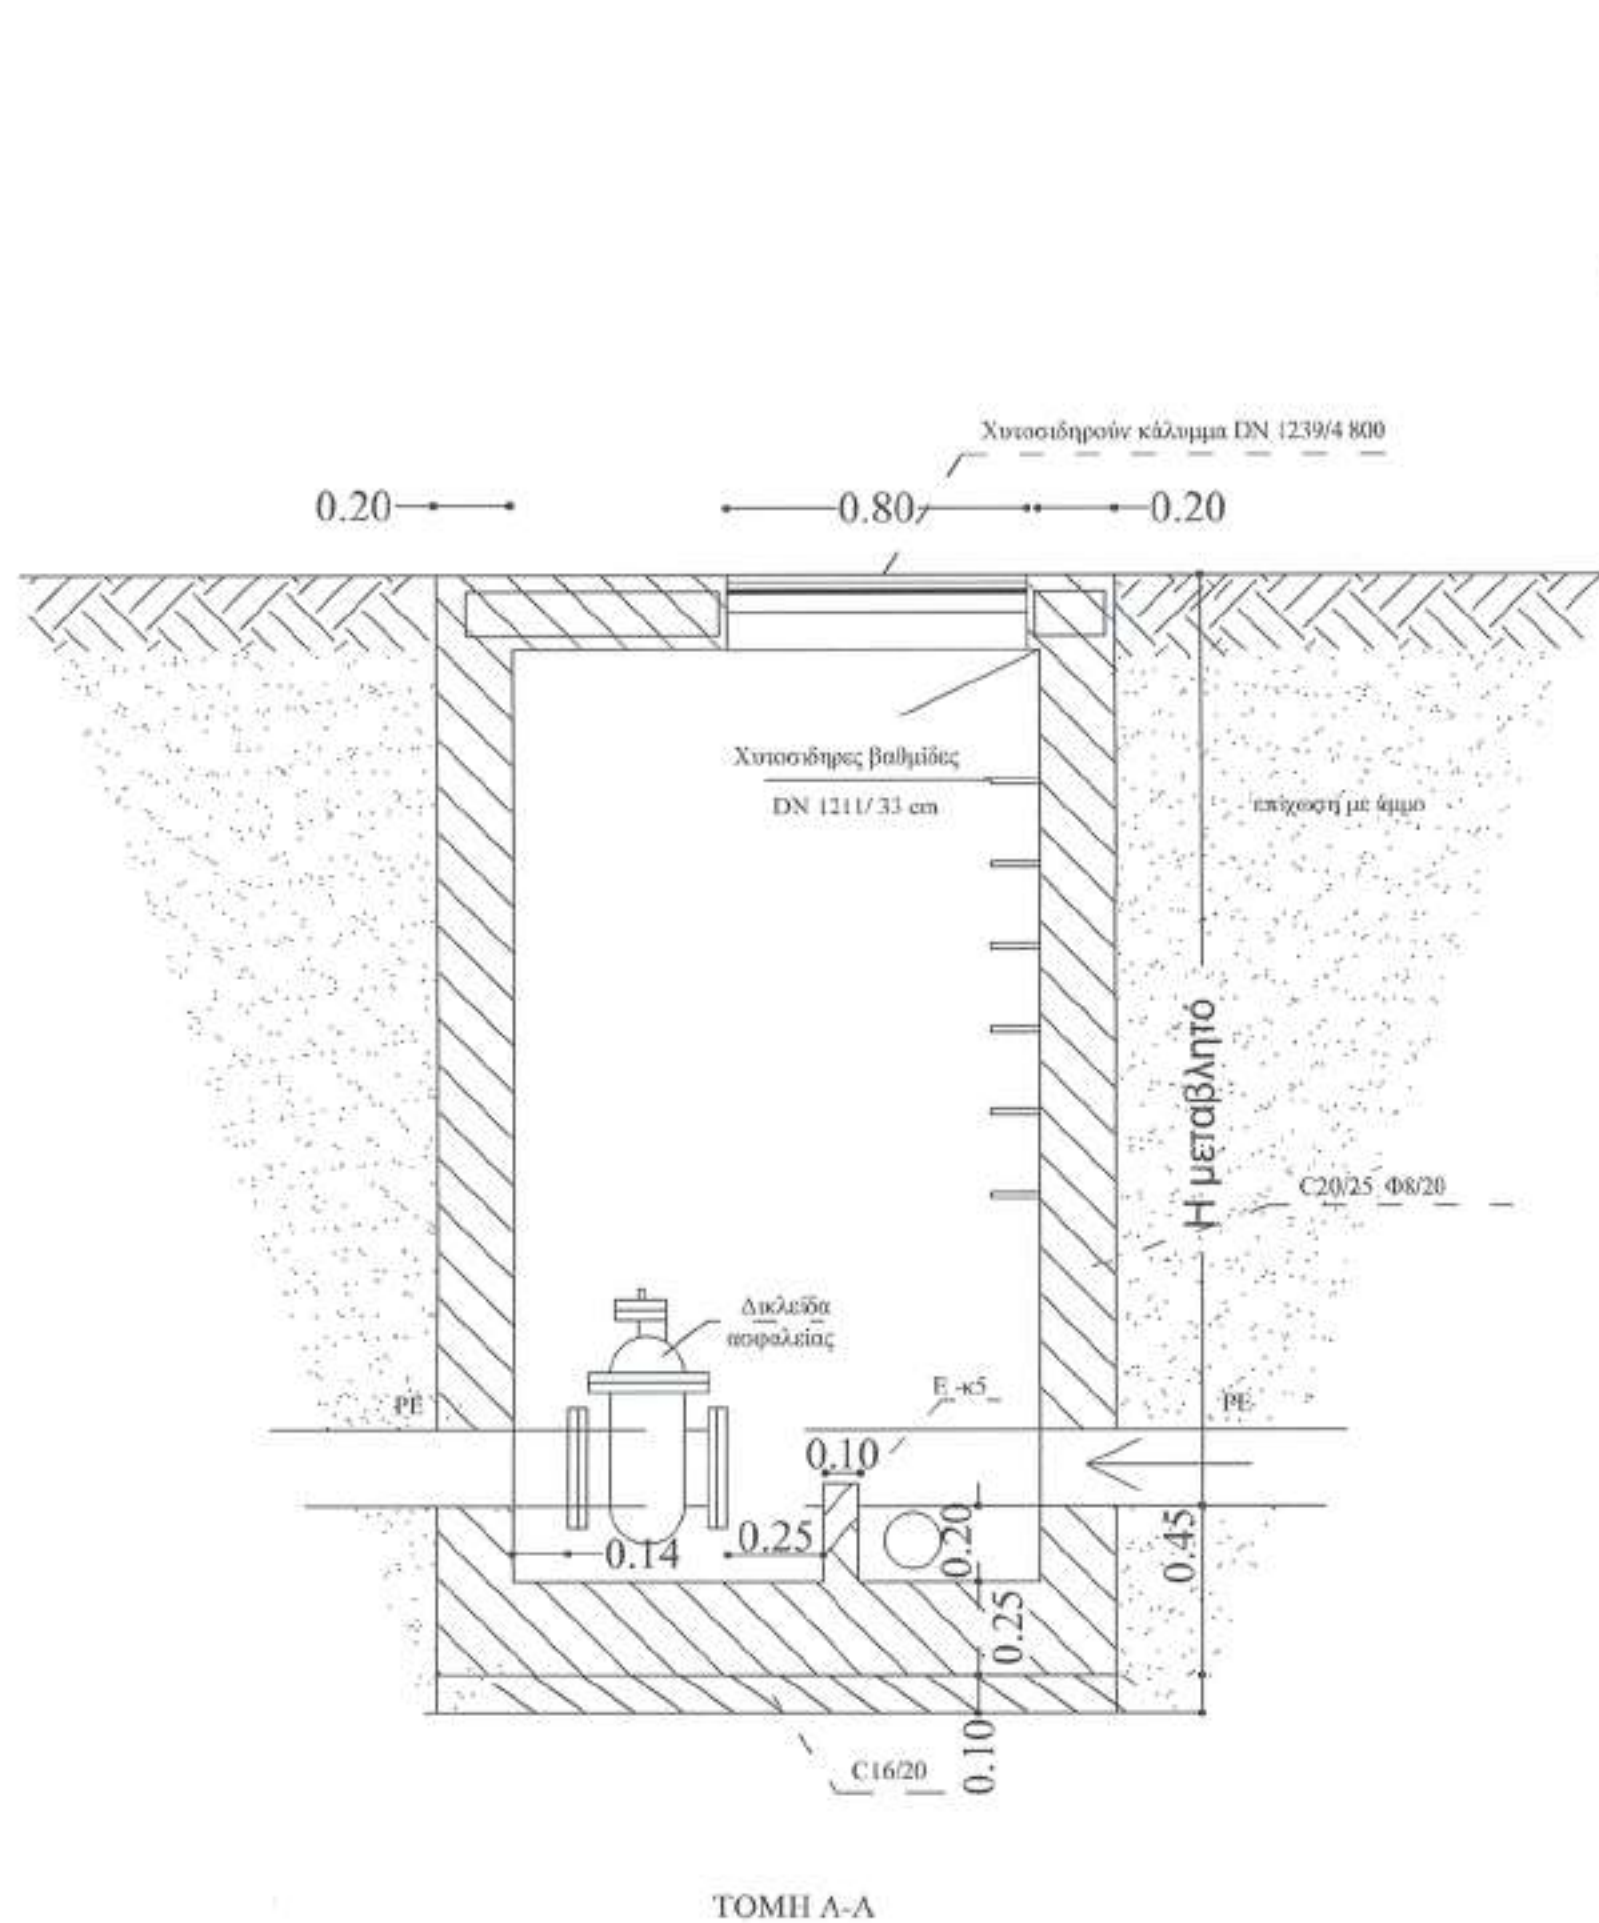


ΓΙΑ	DN 100	V100
ΓΙΑ	DN 125	V125
ΓΙΑ	DN 150	V150
ΓΙΑ	DN 200	V200
ΓΙΑ	DN 250	V250
ΓΙΑ	DN 300	V300

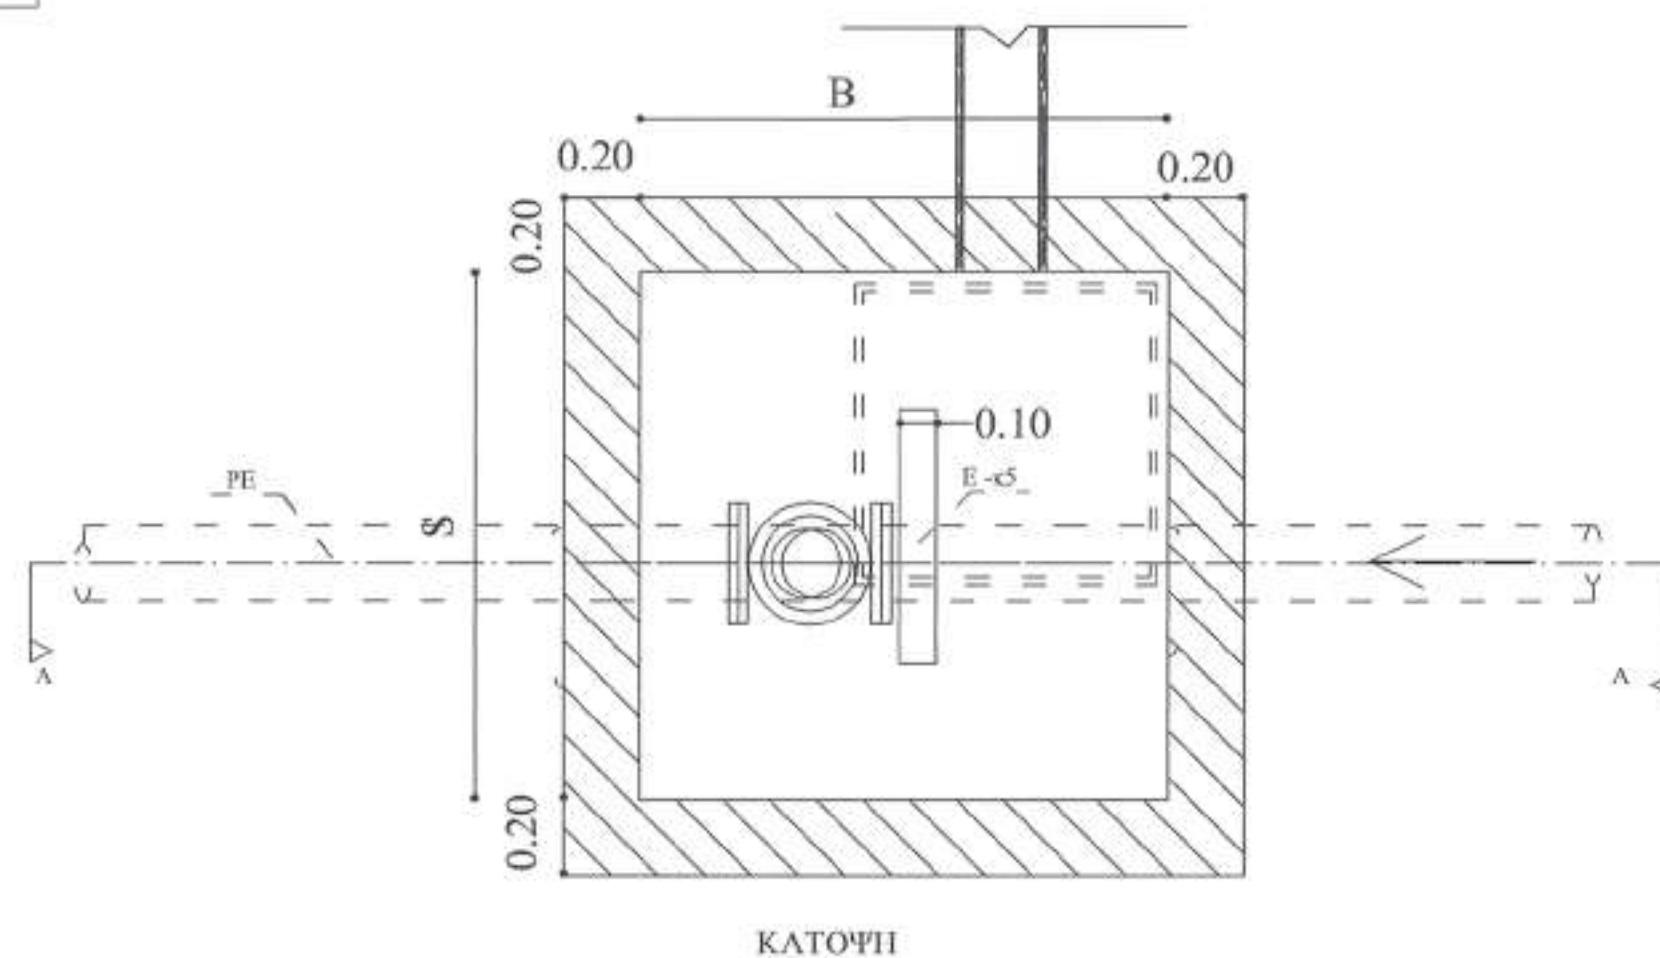

ΔΙΑΣΤΑΣΕΙΣ ΦΡΕΑΤΙΟΥ	S(m)	B(m)
	1,40	1,40

ΕΛΛΗΝΙΚΗ ΔΗΜΟΚΡΑΤΙΑ
ΠΕΡΙΦΕΡΕΙΑ ΚΕΝΤΡΙΚΗΣ ΜΑΚΕΔΟΝΙΑΣ
ΔΗΜΟΣ ΝΙΓΡΙΤΑΣ

ΕΚΣΥΓΧΡΟΝΙΣΜΟΣ ΔΙΚΤΥΩΝ ΥΔΡΕΥΣΗΣ Δ.Δ. ΝΙΓΡΙΤΑΣ - Δ.Δ. ΤΕΡΠΗΝΗΣ
ΚΑΙ ΕΞΥΓΙΑΝΤΙΚΩΝ ΕΡΓΩΝ Δ.Δ. ΦΛΑΜΠΟΥΡΟΥ

ΕΚΣΥΓΧΡΟΝΙΣΜΟΣ ΔΙΚΤΥΩΝ ΥΔΡΕΥΣΗΣ Δ.Δ. ΝΙΓΡΙΤΑΣ (ΤΟΜΕΑΣ C)

ΘΕΜΑ ΣΧΕΔΙΟΥ:
ΤΥΠΙΚΟ ΦΡΕΑΤΙΟ 1.40 X 1.40
ΚΑΤΟΨΗ - ΤΟΜΗ

ΚΛΙΜΑΚΑ: 1/20

ΑΡ. ΣΧΕΔΙΟΥ: 7

ΜΕΛΕΤΗΤΗΣ:
Β. ΜΑΛΙΩΚΑΣ & ΣΥΝΕΡΓΑΤΕΣ Ε.Π.Ε.
Σ. ΝΑΙΔΟΣ ΚΑΙ ΣΥΝΕΡΓΑΤΕΣ ΣΥΜΒΟΥΛΟΙ ΜΗΧΑΝΙΚΟΙ Ε.Ε.
ΠΑΝΤΕΛΗΣ ΑΘΑΝΑΣΙΟΣ

ΝΟΕΜΒΡΙΟΣ 2005

ΗΜΕΡΟΜΗΝΙΑ

ΥΠΟΓΡΑΦΗ

ΓΙΑ ΤΗΝ
ΥΠΗΡΕΣΙΑ

Ο ΕΠΙΒΛΕΠΩΝ
ΤΗΣ ΜΕΛΕΤΗΣ

14-8-2006

ΑΤΟΜΟΝΟΜΟΝΟ
ΠΡΑΓΜΑΤΟΣ

Ο ΠΡΟΪΣΤΑΜΕΝΟΣ

ΘΕΩΡΗΘΗΚΕ

Ακριβές αντίγραφο
εκ της υπογραφείσας
πλήρους σειράς