
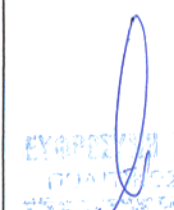


ΕΛΛΗΝΙΚΗ ΔΗΜΟΚΡΑΤΙΑ ΠΕΡΙΦΕΡΕΙΑ ΚΕΝΤΡΙΚΗΣ ΜΑΚΕΔΟΝΙΑΣ ΔΗΜΟΣ ΝΙΓΡΙΤΑΣ			
ΕΚΣΥΓΧΡΟΝΙΣΜΟΣ ΔΙΚΤΥΩΝ ΥΔΡΕΥΣΗΣ Δ.Δ. ΝΙΓΡΙΤΑΣ - Δ.Δ. ΤΕΡΠΝΗΣ ΚΑΙ ΕΞΥΓΙΑΝΤΙΚΩΝ ΕΡΓΩΝ Δ.Δ. ΦΛΑΜΠΟΥΡΟΥ			
ΕΚΣΥΓΧΡΟΝΙΣΜΟΣ ΔΙΚΤΥΩΝ ΥΔΡΕΥΣΗΣ Δ.Δ. ΝΙΓΡΙΤΑΣ (ΤΟΜΕΑΣ D)			
ΘΕΜΑ ΣΧΕΔΙΟΥ: ΤΥΠΙΚΗ ΔΙΑΤΑΞΗ ΠΥΡΟΣΒΕΣΤΙΚΟΥ ΚΡΟΥΝΟΥ			
ΚΛΙΜΑΚΑ: 1/20		ΑΡ. ΣΧΕΔΙΟΥ: 11	
ΜΕΛΕΤΗΤΗΣ: Β. ΜΑΛΙΩΚΑΣ & ΣΥΝΕΡΓΑΤΕΣ Ε.Π.Ε. Σ. ΝΑΙΔΟΣ ΚΑΙ ΣΥΝΕΡΓΑΤΕΣ ΣΥΜΒΟΥΛΟΙ ΜΗΧΑΝΙΚΟΙ Ε.Ε. ΠΑΝΤΕΛΗΣ ΑΘΑΝΑΣΙΟΣ Κ/ΓΙΑ Β. ΜΑΛΙΩΚΑΣ & ΣΥΝ. ΕΠΕ - Σ. ΝΑΪΔΟΣ ΚΑΙ Σ. ΝΑΪΔΟΣ ΚΑΙ ΣΥΝΕΡΓΑΤΕΣ ΣΥΜΒΟΥΛΟΙ ΜΗΧΑΝΙΚΟΙ Ε.Ε. ΕΚΣΥΓΧΡΟΝΙΣΜΟΣ ΔΙΚΤΥΩΝ ΥΔΡΕΥΣΗΣ Δ.Δ. ΝΙΓΡΙΤΑΣ - Δ.Δ. ΤΕΡΠΝΗΣ ΚΑΙ ΕΞΥΓΙΑΝΤΙΚΩΝ ΕΡΓΩΝ Δ.Δ. ΦΛΑΜΠΟΥΡΟΥ ΔΗΜΟΥ ΝΙΓΡΙΤΑΣ Γ. ΠΑΠΑΝΔΡΕΟΥ 18 - 54645 ΘΕΣ/ΝΙΚΗ ΑΦΜ: 999115621 - ΔΟΥ: Η' ΘΕΣ/ΝΙΚΗΣ			
ΝΟΕΜΒΡΙΟΣ 2005		ΗΜΕΡΟΜΗΝΙΑ	ΥΠΟΓΡΑΦΗ
ΓΙΑ ΤΗΝ ΥΠΗΡΕΣΙΑ	Ο ΕΠΙΒΛΕΠΩΝ ΤΗΣ ΜΕΛΕΤΗΣ	ΗΛΕΓΧΘΗ 14-3-06	 ΕΥΦΡΑΣΙΑ ΚΥΡΙΑΝΤΙΔΟΥ ΠΡΑΚΤΙΚΟΣ ΜΗΧΑΝΙΚΟΣ ΑΡΧ. ΕΠΙΧΕΙΡΗΣΙΑΣ
	Ο ΠΡΟΪΣΤΑΜΕΝΟΣ	ΘΕΩΡΗΘΗΚΕ	Ακρίβες αντιληψο εκ της υπογρ. ας πλήρους

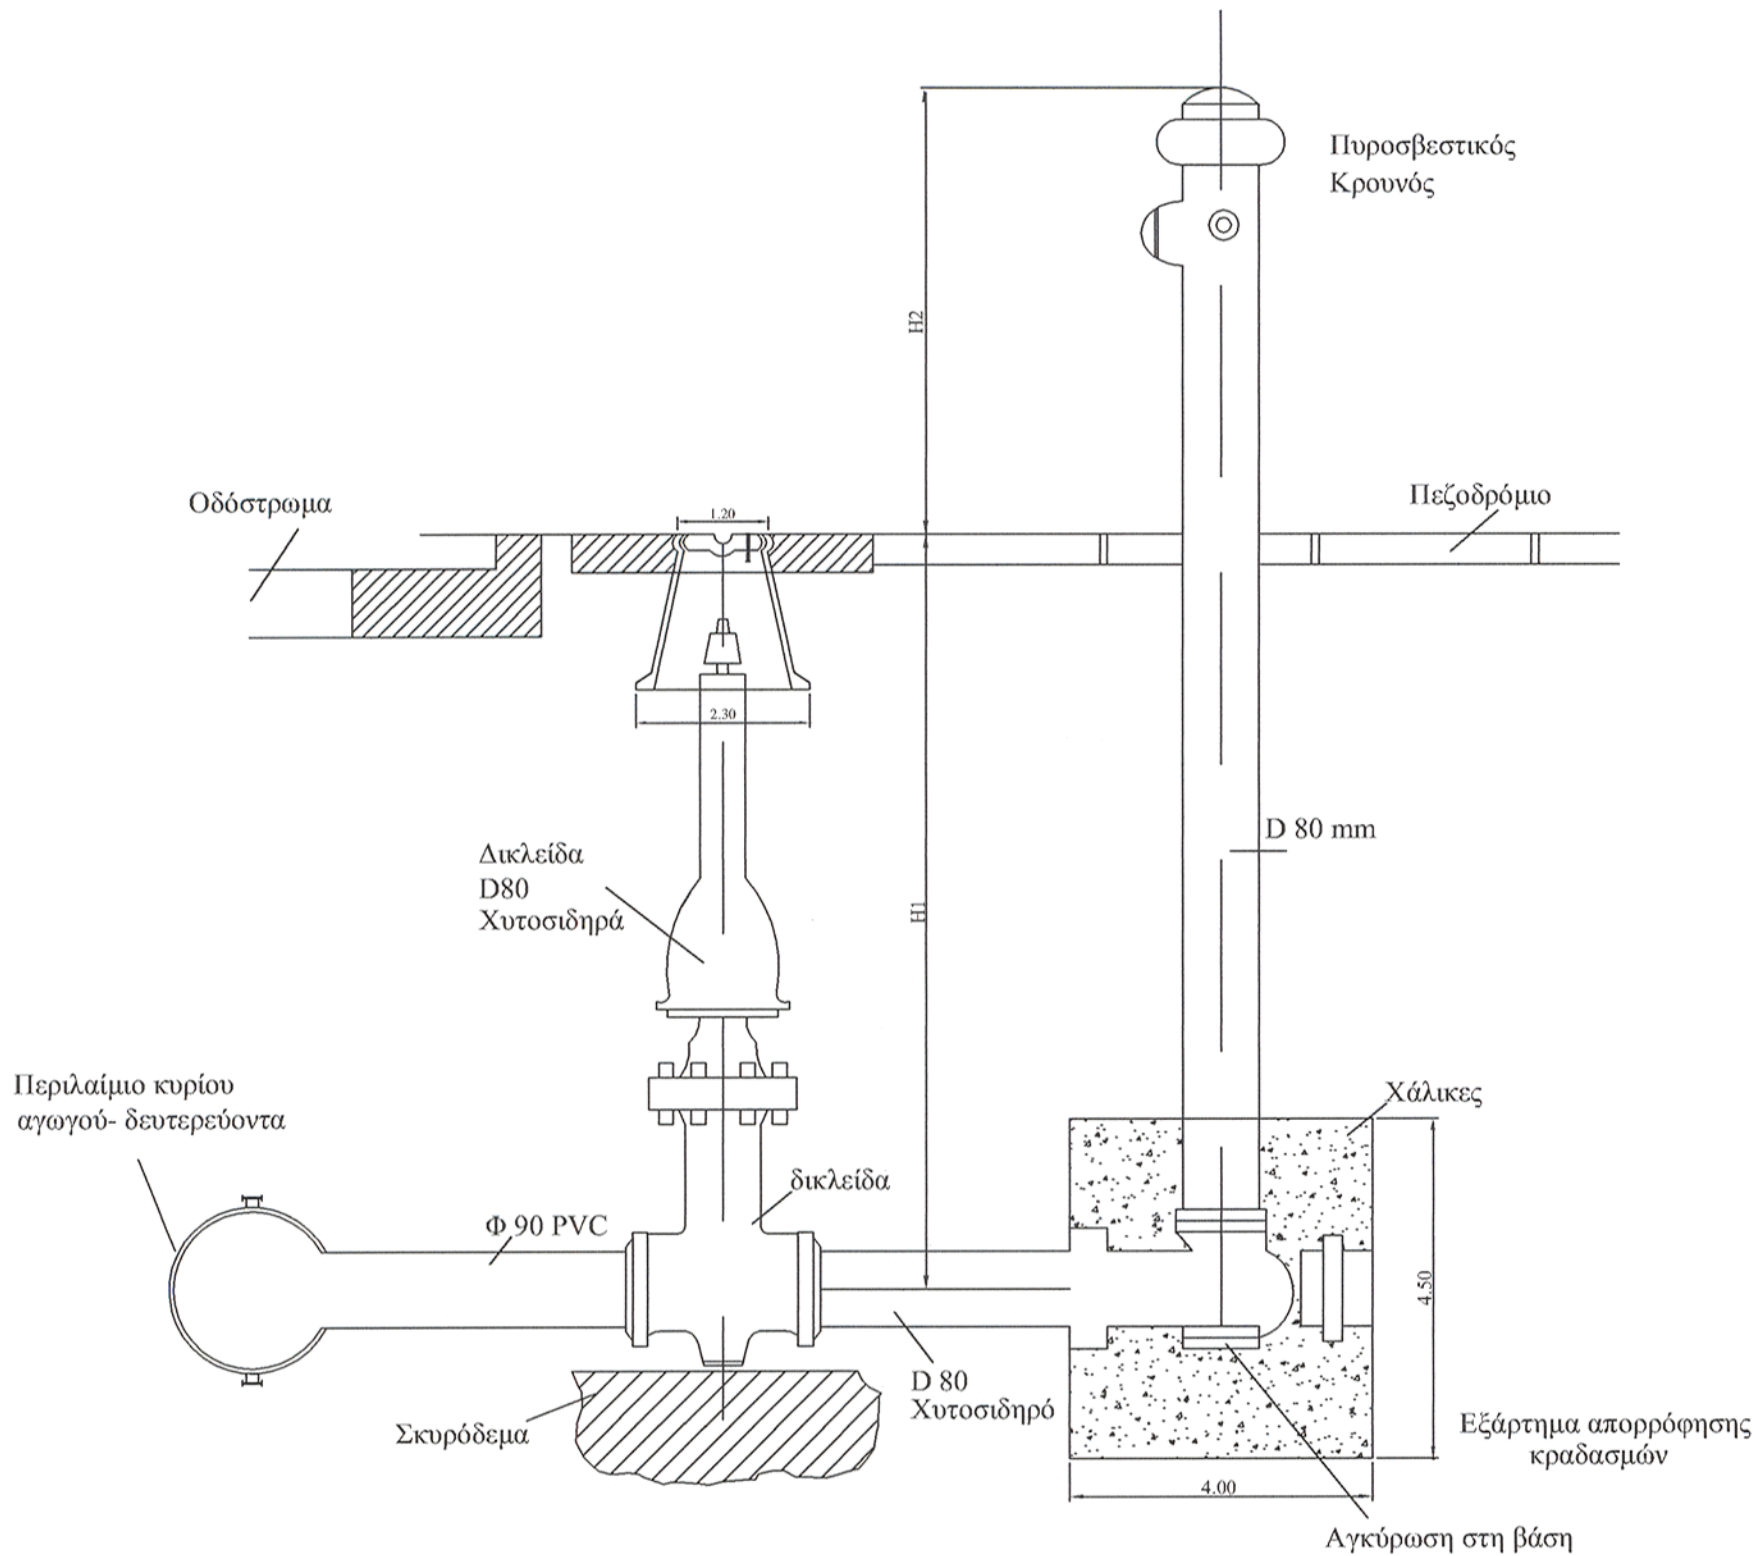

ΛΕΠΤΟΜΕΡΕΙΑ ΔΙΑΤΑΞΗΣ ΣΤΟΜΙΟΥ
ΠΥΡΚΑΪΑΣ