
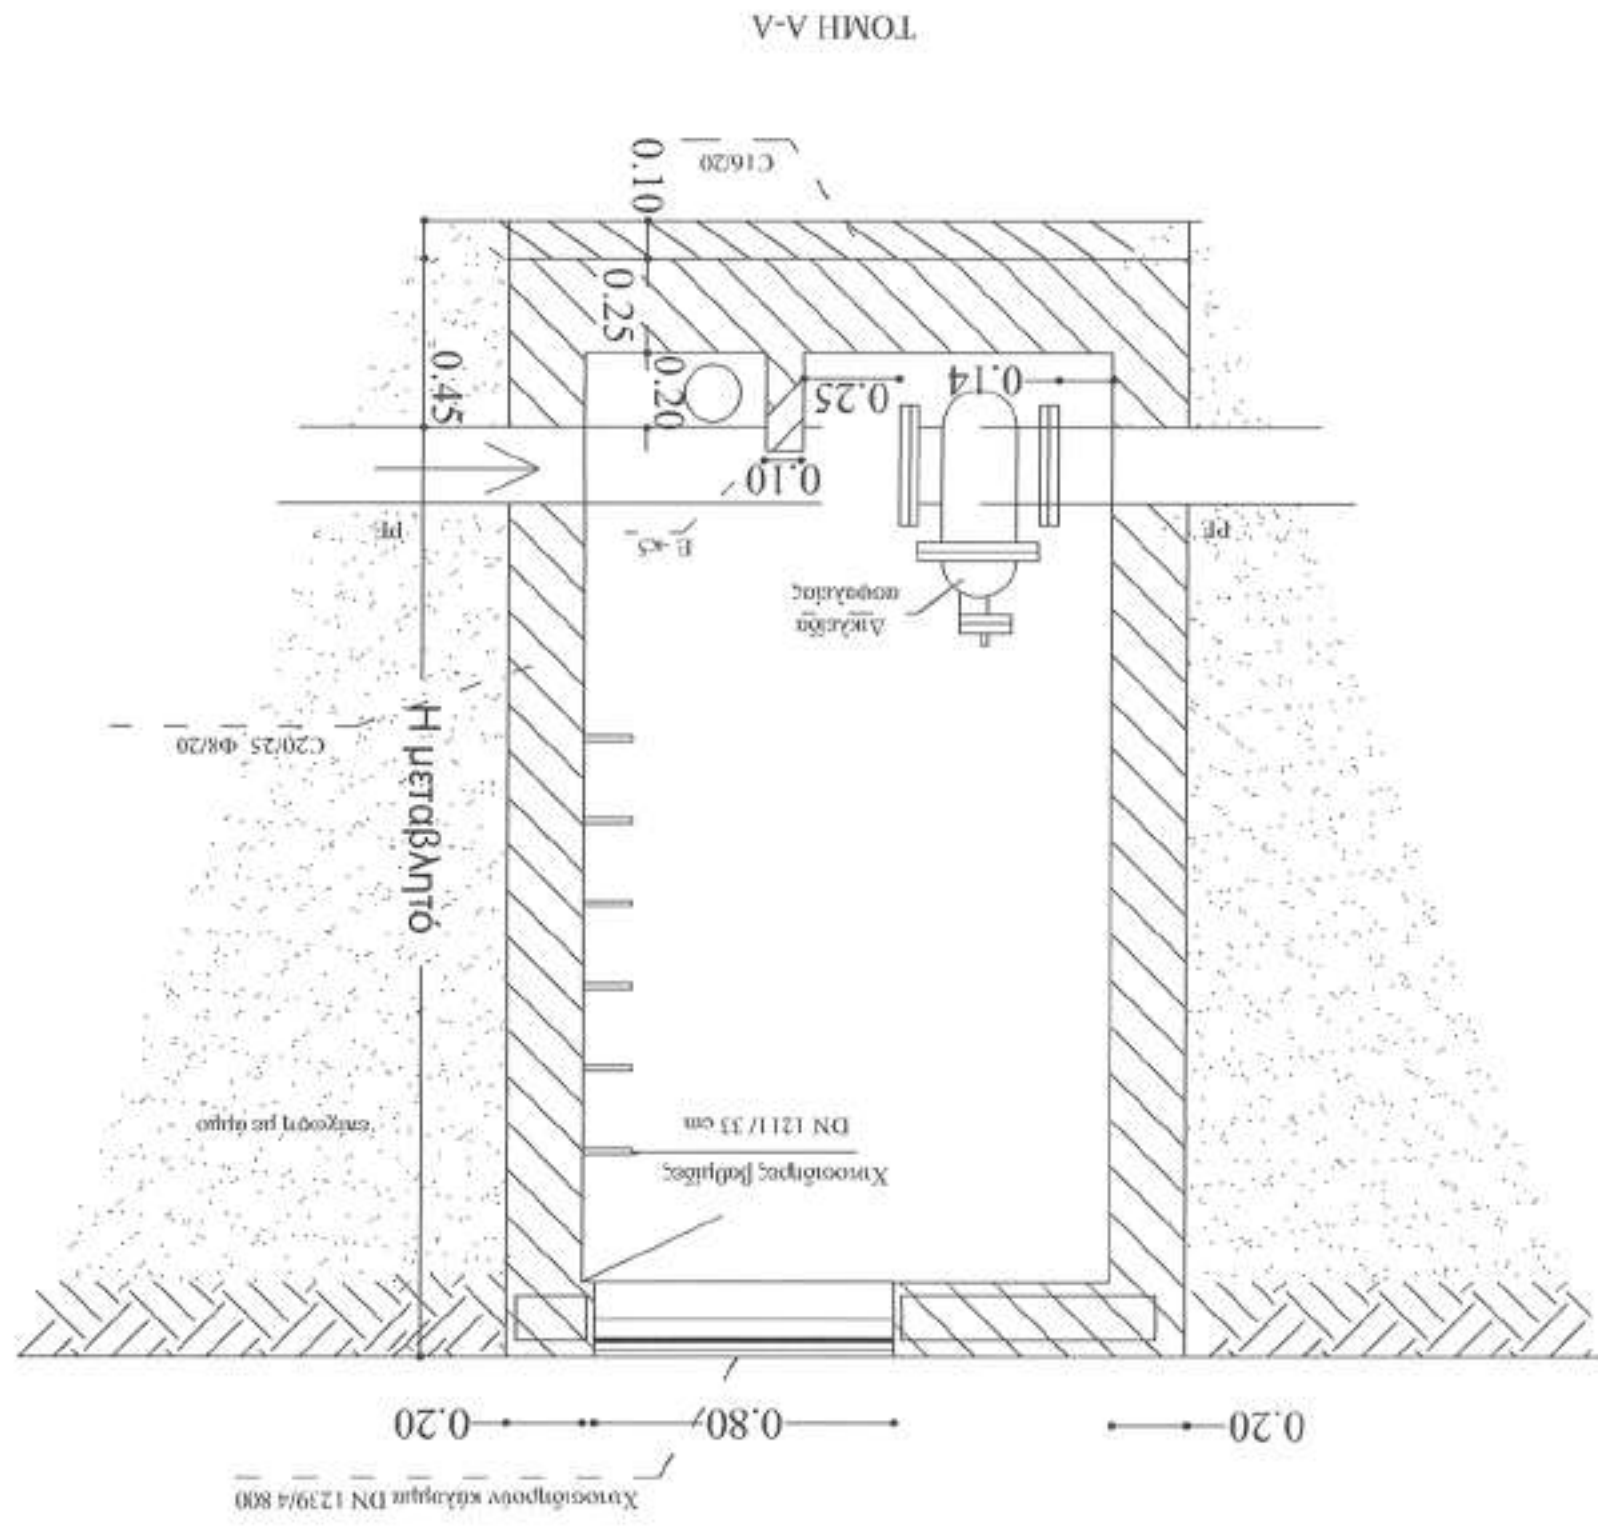


V100	DN 100	V1A
V125	DN 125	V1A
V150	DN 150	V1A
V200	DN 200	V1A
V250	DN 250	V1A
V300	DN 300	V1A

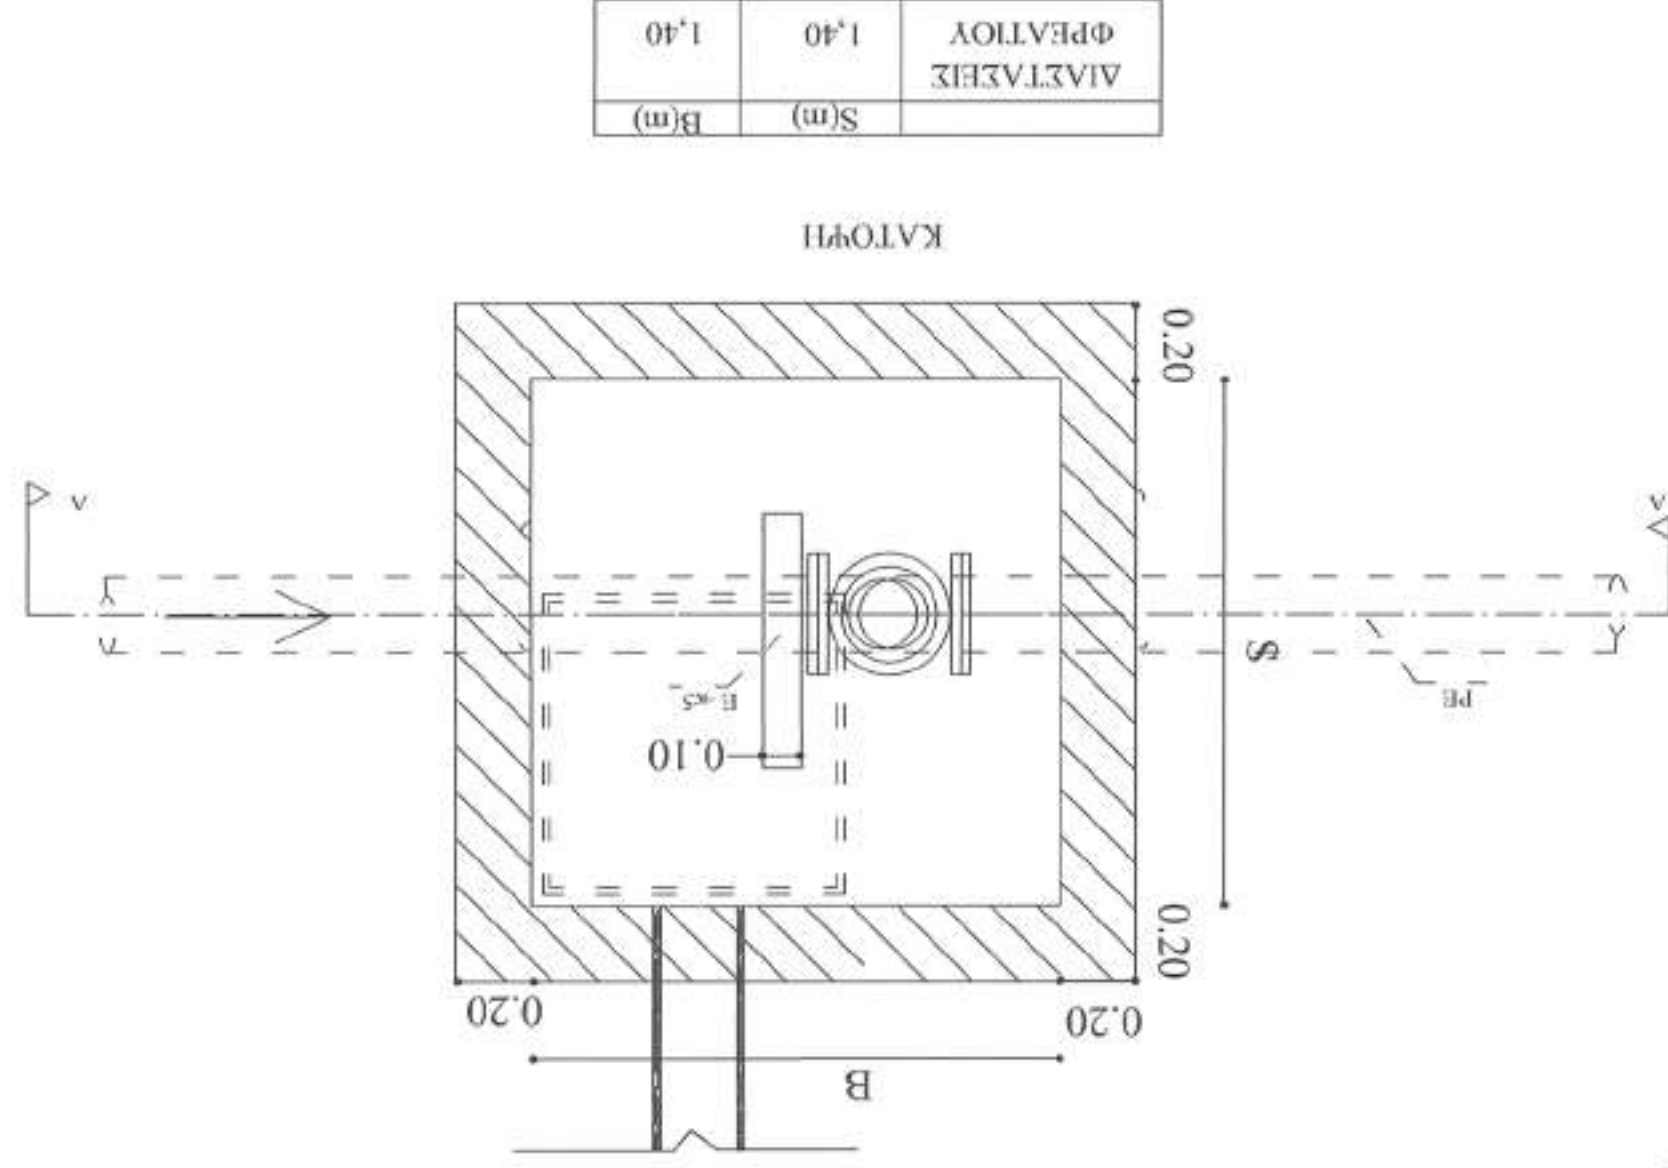

ΔΙΑΤΑΞΗ	1,40	1,40
ΦΡΕΑΤΙΟΥ	1,40	1,40
	S(m)	B(m)

ΕΛΛΗΝΙΚΗ ΔΗΜΟΚΡΑΤΙΑ ΠΕΡΙΦΕΡΕΙΑ ΚΕΝΤΡΙΚΗΣ ΜΑΚΕΔΟΝΙΑΣ ΔΗΜΟΣ ΝΙΦΤΑΣ		ΕΚΣΤΡΧΡΟΝΙΣΜΟΣ ΔΙΚΤΥΩΝ ΥΔΡΕΥΣΗΣ Δ.Δ. ΤΕΡΠΝΗΣ ΚΑΙ ΕΞΥΓΙΑΝΤΙΚΩΝ ΕΡΓΩΝ Δ.Δ. ΦΛΑΜΠΟΥΡΟΥ		ΕΚΣΤΡΧΡΟΝΙΣΜΟΣ ΔΙΚΤΥΩΝ ΥΔΡΕΥΣΗΣ Δ.Δ. ΝΙΦΤΑΣ (ΤΟΜΕΑΣ D)		ΘΕΜΑ ΣΧΕΔΙΟΥ: ΤΥΠΙΚΟ ΦΡΕΑΤΙΟ 1.40 Χ 1.40 ΚΑΤΩΦΗ - ΤΟΜΗ		ΚΑΙΜΑΚΑ: 1/20 ΑΡ. ΣΧΕΔΙΟΥ: 7		ΜΕΛΕΤΗΤΗΣ: B. ΜΑΛΙΩΚΑΣ & ΣΥΝΕΡΓΑΤΕΣ Ε.Π.Ε. 3. ΝΑΙΔΟΣ ΚΑΙ ΣΥΝΕΡΓΑΤΕΣ ΣΥΜΒΟΥΛΟΓΗ ΜΗΧΑΝΙΚΟΙ Ε.Π.Ε. ΠΑΝΤΕΛΗΣ ΑΘΑΝΑΣΙΟΣ		ΝΟΕΜΒΡΙΟΣ 2005 ΗΜΕΡΟΜΗΝΙΑ ΥΠΟΓΡΑΦΗ		Ο ΕΠΙΒΛΕΤΩΝ ΤΗΣ ΜΕΛΕΤΗΣ 14-8-06 Η ΑΕΤΧΘΗ		Ο ΠΟΙΣΤΑΜΕΝΟΣ ΓΕΩΡΓΙΟΣ ΚΕ		ΤΙΑ ΤΗΝ ΥΠΗΡΕΣΙΑ		Ακριβές αντίγραφο εκ της υπογραφής μηδέν (0)	
--	--	--	--	--	--	--	--	---------------------------------	--	---	--	--	--	---	--	------------------------------	--	---------------------	--	--	--