




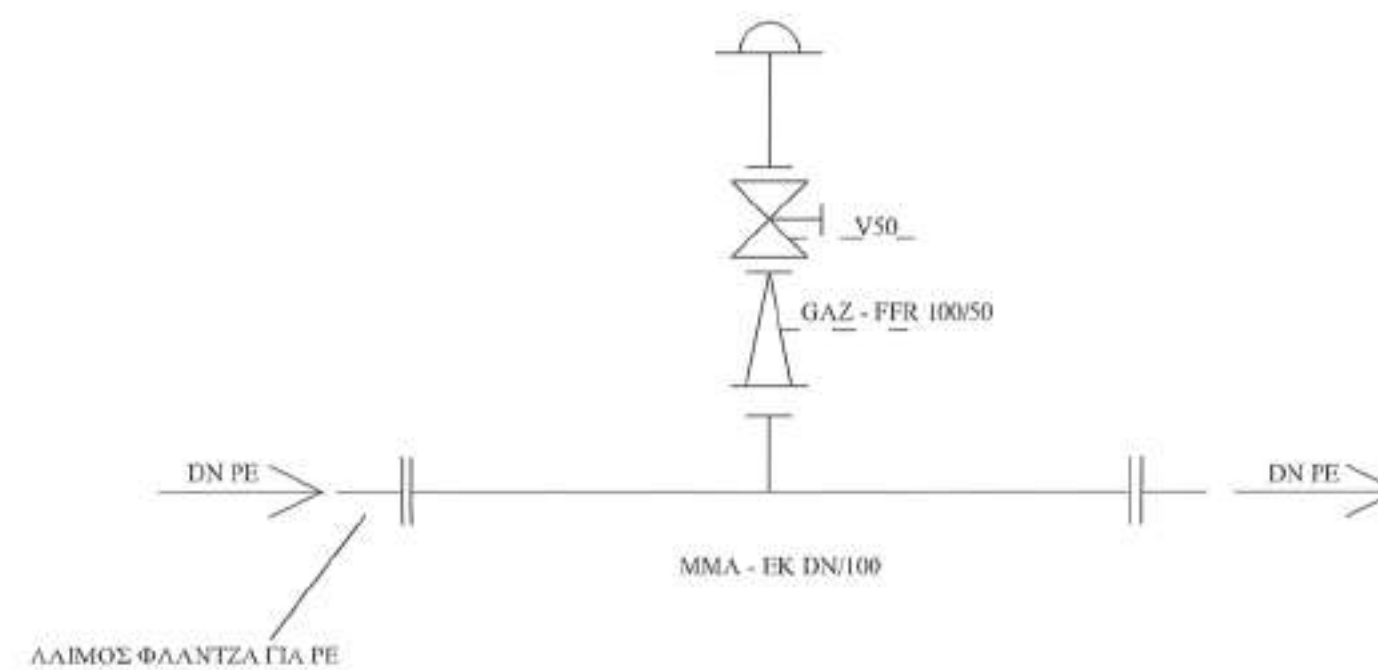

ΣΥΝΔΕΣΜΟΛΟΓΙΑ ΕΞΑΕΡΩΤΟΥ

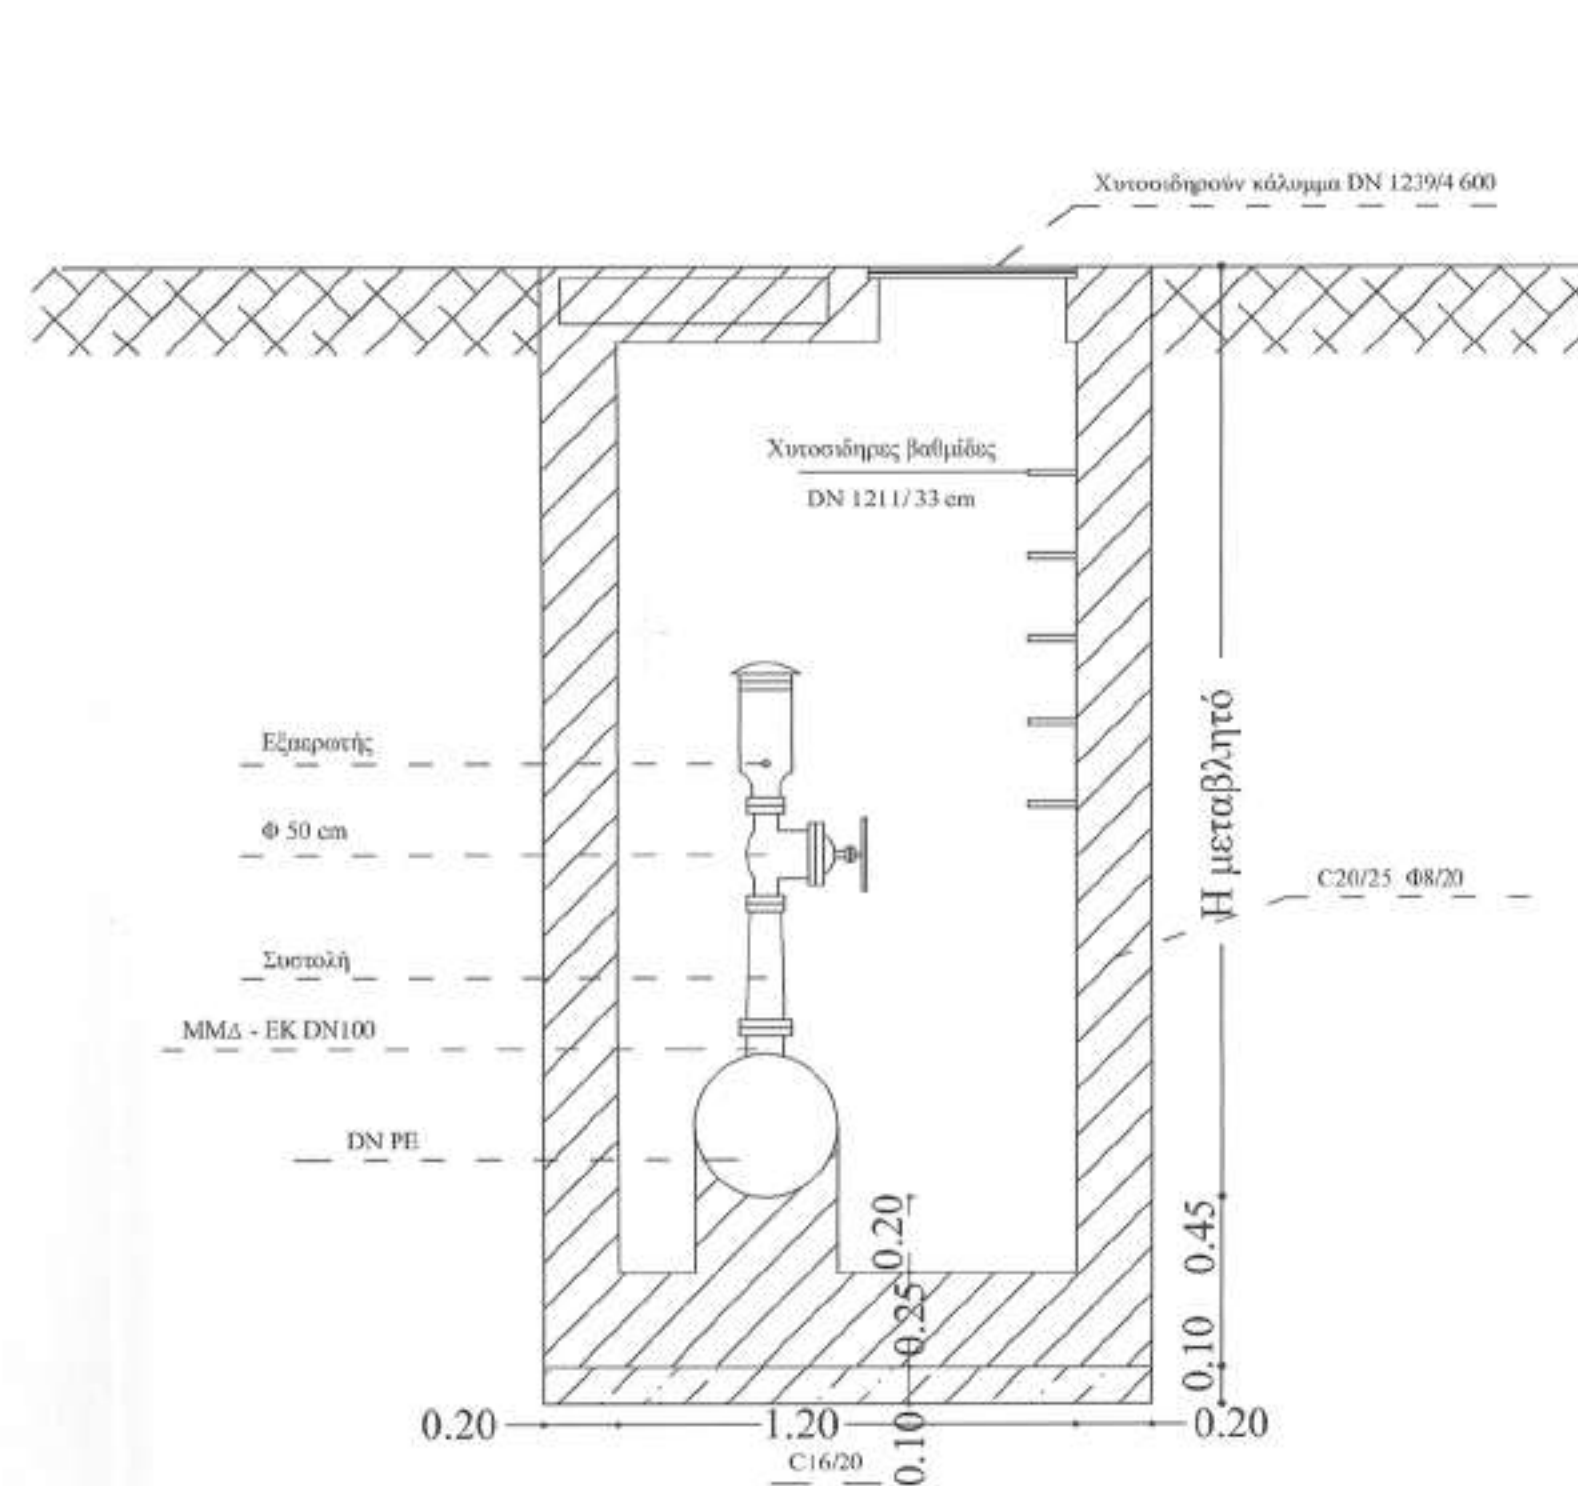

ΤΟΜΗ Α-Α

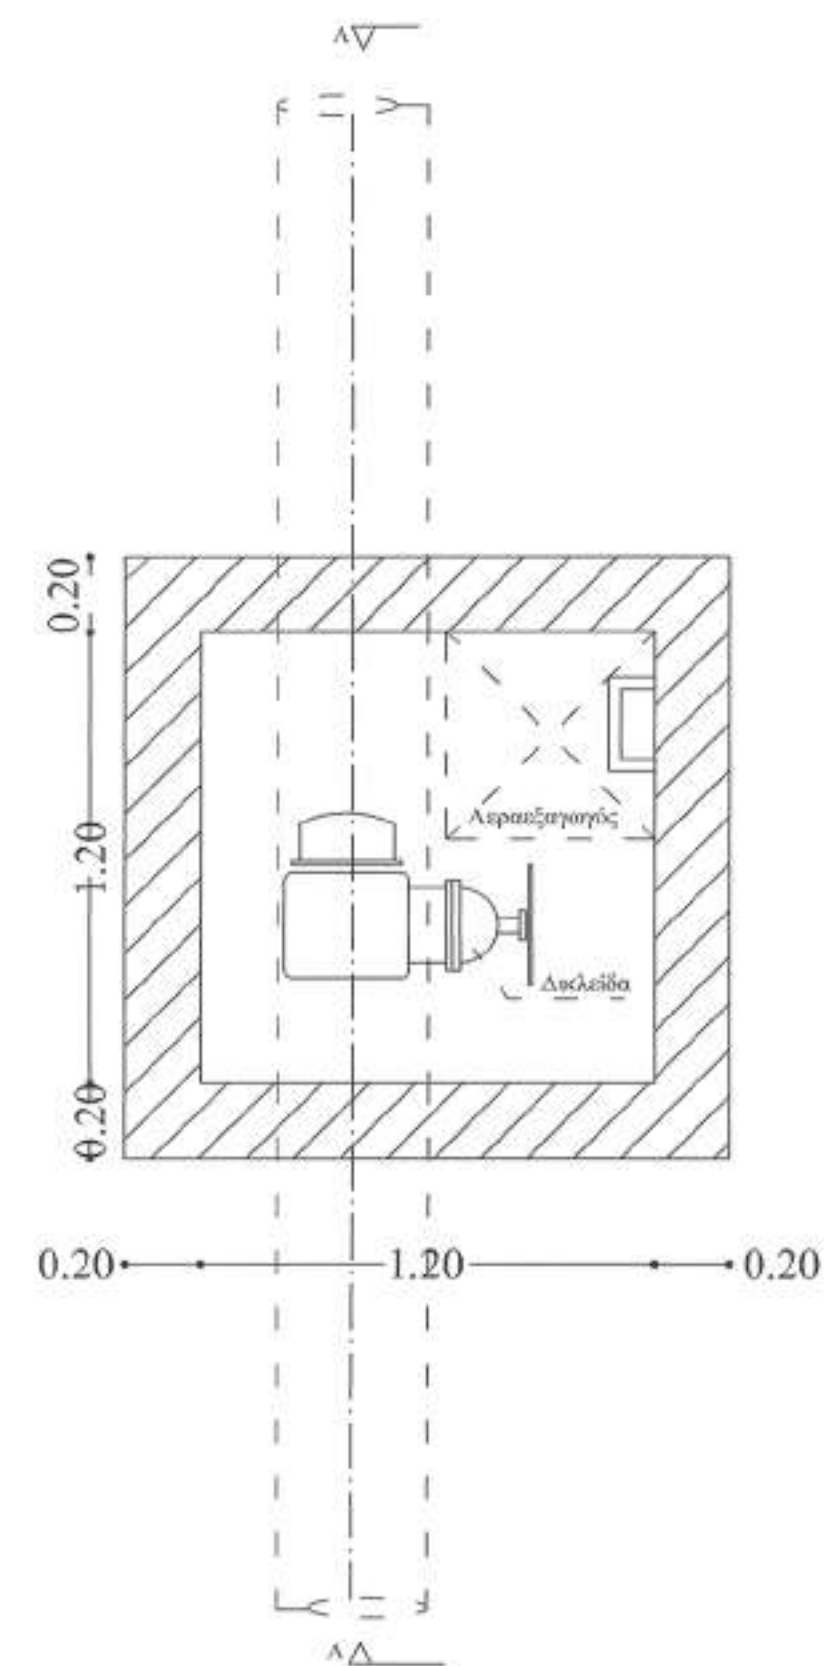

ΕΛΛΗΝΙΚΗ ΔΗΜΟΚΡΑΤΙΑ ΠΕΡΙΦΕΡΕΙΑ ΚΕΝΤΡΙΚΗΣ ΜΑΚΕΔΟΝΙΑΣ ΔΗΜΟΣ ΝΙΓΡΙΤΑΣ			
ΕΚΣΥΓΧΡΟΝΙΣΜΟΣ ΔΙΚΤΥΩΝ ΥΔΡΕΥΣΗΣ Δ.Δ. ΝΙΓΡΙΤΑΣ - Δ.Δ. ΤΕΡΠΙΝΗΣ ΚΑΙ ΕΞΥΓΙΑΝΤΙΚΩΝ ΕΡΓΩΝ Δ.Δ. ΦΛΑΜΠΟΥΡΟΥ			
ΕΚΣΥΓΧΡΟΝΙΣΜΟΣ ΔΙΚΤΥΩΝ ΥΔΡΕΥΣΗΣ Δ.Δ. ΝΙΓΡΙΤΑΣ (ΤΟΜΕΑΣ D)			
ΘΕΜΑ ΣΧΕΔΙΟΥ: ΤΥΠΙΚΟ ΦΡΕΑΤΙΟ ΕΞΑΕΡΩΤΟΥ ΚΑΤΟΨΗ - ΤΟΜΗ			
ΚΛΙΜΑΚΑ: 1/20		ΑΡ. ΣΧΕΔΙΟΥ: 9	
ΜΕΛΕΤΗΤΗΣ: Β. ΜΑΛΩΚΑΣ & ΣΥΝΕΡΓΑΤΕΣ Ε.Π.Ε. Σ. ΝΑΙΔΟΣ ΚΑΙ ΣΥΝΕΡΓΑΤΕΣ ΣΥΜΒΟΥΛΟΙ ΜΗΧΑΝΙΚΟΙ Ε.Ε. ΠΑΝΤΕΛΗΣ ΑΘΑΝΑΣΙΟΣ			
ΕΠΙΧΕΙΡΗΣΙΑΚΗ ΔΙΕΥΘΥΝΣΗ ΤΕΧΝΙΚΗΣ ΥΠΗΡΕΣΙΑΣ Δ.Δ. ΝΙΓΡΙΤΑΣ ΑΦΜ: 99911562 ΝΑΙΔΟΣ ΚΑΙ ΣΥΝΕΡΓΑΤΕΣ Ε.Ε. ΣΥΜΒΟΥΛΟΙ ΜΗΧΑΝΙΚΟΙ Ε.Ε. Δ.Δ. ΝΙΓΡΙΤΑΣ ΦΕΣ/ΝΙΚΗ ΔΕΣ/ΝΙΚΗΣ			
ΝΟΕΜΒΡΙΟΣ 2005		ΗΜΕΡΟΜΗΝΙΑ	
Ο ΕΠΙΒΛΕΠΩΝ ΤΗΣ ΜΕΛΕΤΗΣ		ΗΛΕΓΧΘΗ	
Ο ΠΡΟΪΣΤΑΜΕΝΟΣ		ΘΕΩΡΗΘΗΚΕ	
ΓΙΑ ΤΗΝ ΥΠΗΡΕΣΙΑ		Ακριβές αντίγραφο εκ της υπογραφείσας πλήρους σειράς	