


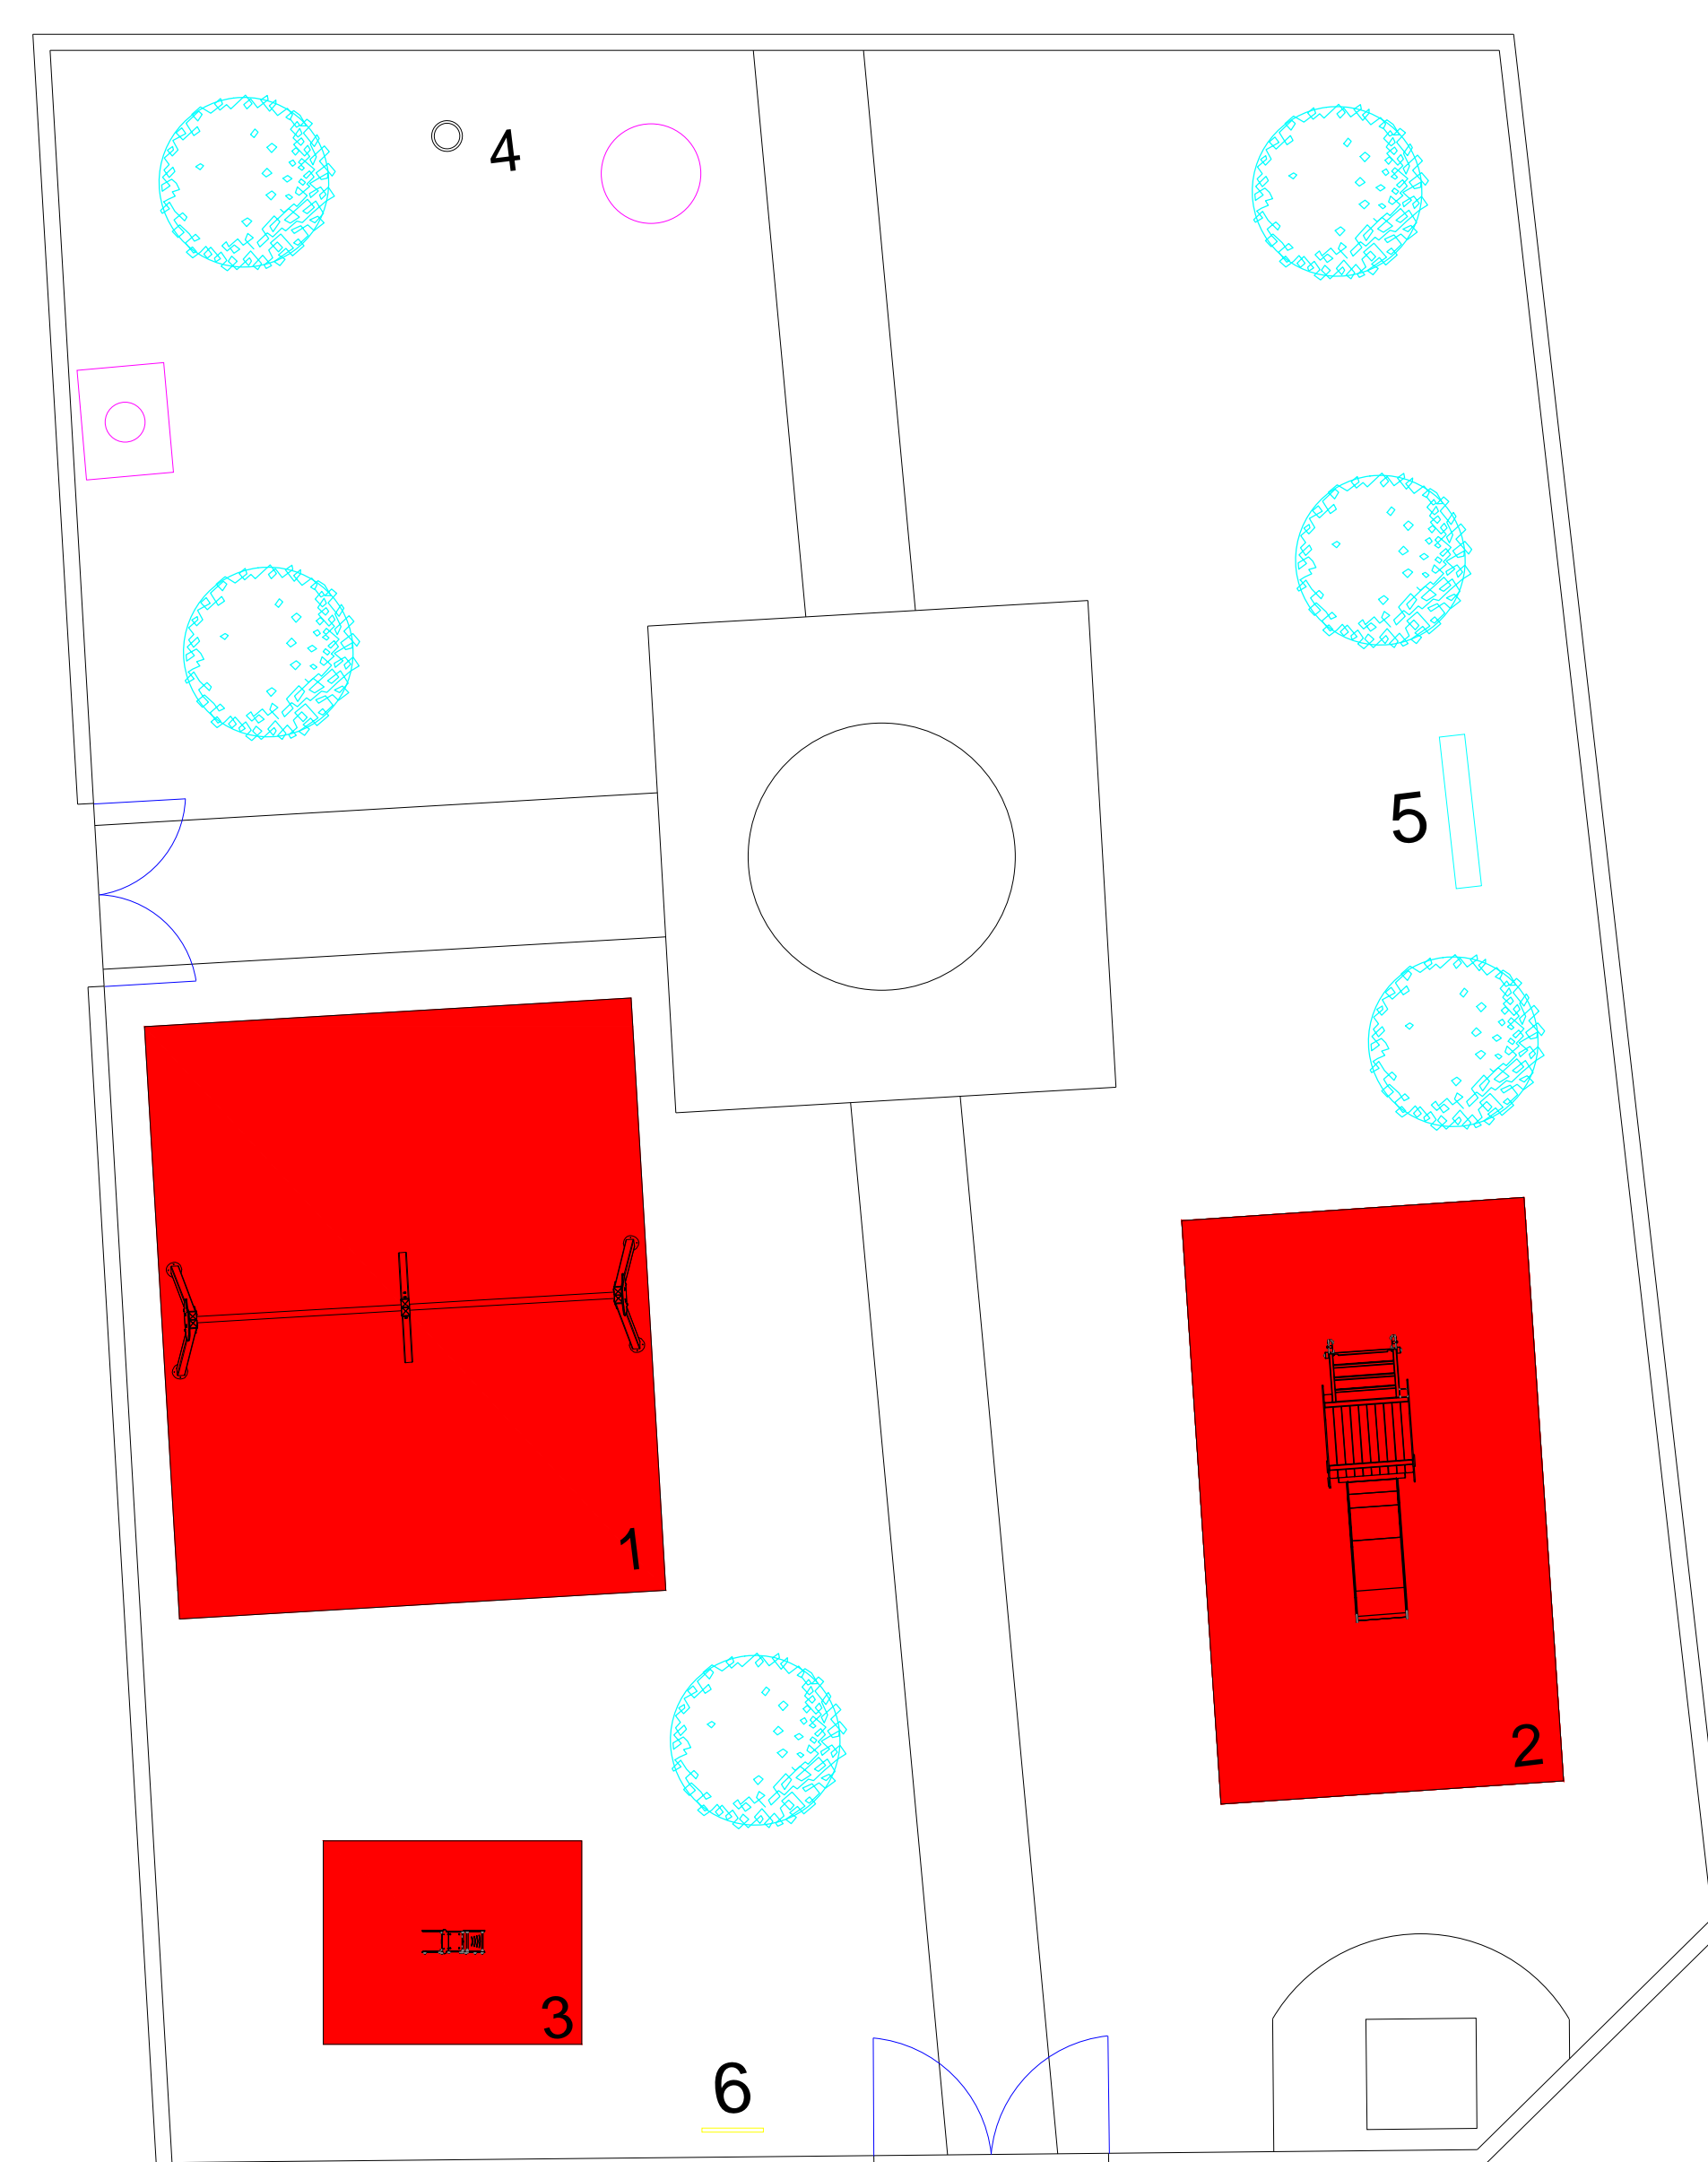

ΠΕΡΙΓΡΑΦΗ ΕΞΟΠΛΙΣΜΟΥ	
1	ΚΟΥΝΙΑ ΤΕΤΡΑΘΕΣΙΑ ΞΥΛΙΝΗ
2	ΤΣΟΥΛΗΘΡΑ-ΕΛΕΦΑΝΤΑΚΙ
3	ΠΑΙΧΝΙΔΙ-ΕΛΑΤΗΡΙΟ
4	ΚΑΔΟΣ ΑΠΟΡΡΙΜΑΤΩΝ
5	ΚΑΘΙΣΤΙΚΟ ΜΕ ΠΛΑΤΗ
6	ΡΥΘΜΙΣΤΙΚΗ ΠΙΝΑΚΙΔΑ



ΕΡΓΟΔΟΤΗΣ

ΔΗΜΟΣ ΒΙΣΑΛΤΙΑΣ

ΤΙΤΛΟΣ

ΑΝΑΒΑΘΜΙΣΗ ΠΑΙΔΙΚΩΝ ΧΑΡΩΝ ΣΤΙΣ Τ.Κ
ΑΝΘΗΣ-ΣΗΣΑΜΙΑΣ-ΑΜΠΕΛΩΝ
ΔΗΜΟΥ ΒΙΣΑΛΤΙΑΣ

ΘΕΣΗ

ΠΑΙΔΙΚΗ ΧΑΡΑ ΣΤΟ ΠΑΡΚΟ
ΤΗΣ Τ.Κ ΣΗΣΑΜΙΑΣ

ΜΕΛΕΤΗΤΗΣ

ΑΝΘΥΜΙΔΟΥ ΕΛΙΣΣΑΒΕΤ ΔΙΠΛ. ΑΓΡ. ΤΟΠ. ΜΗΧ/ΚΟΣ
ΝΤΑΛΛΗΣ ΣΤΑΜΑΤΙΟΣ ΔΙΠΛ.ΜΗΧ/ΓΟΣ ΜΗΧ/ΚΟΣ

ΧΡΟΝΟΣ

ΑΠΡΙΛΙΟΣ 2020

ΚΛΙΜΑΚΑ 1:200

ΑΡ. ΣΧΕΔΙΟΥ

ΘΕΜΑ

A1

ΣΧΕΔΙΟ ΔΙΑΜΟΡΦΩΣΗΣ ΠΑΙΔΙΚΗΣ ΧΑΡΑΣ

ΣΥΝΤΑΧΘΗΚΕ
ΑΝΘΥΜΙΔΟΥ ΕΛΙΣΣΑΒΕΤ
ΑΓΡ. ΤΟΠΟΓΡΑΦΟΣ ΜΗΧ/ΚΟΣ

ΝΙΓΡΙΤΑ 28/04/2020
ΘΕΩΡΗΘΗΚΕ
Η ΠΡΟΪΣΤΑΜΕΝΗ
ΤΟΥ ΤΜΗΜΑΤΟΣ ΤΕΧΝΙΚΩΝ ΕΡΓΩΝ

ΝΤΑΛΛΗΣ ΣΤΑΜΑΤΙΟΣ
ΜΗΧ/ΓΟΣ ΜΗΧ/ΚΟΣ

Χ'ΔΗΜΗΤΡΙΑΔΟΥ ΕΥΦΡΟΣΥΝΗ
ΠΟΛΙΤΙΚΟΣ ΜΗΧ/ΚΟΣ